


Σημειώσεις:

Προτεινόμενα υψόμετρα
Υφιστάμενα υψόμετρα


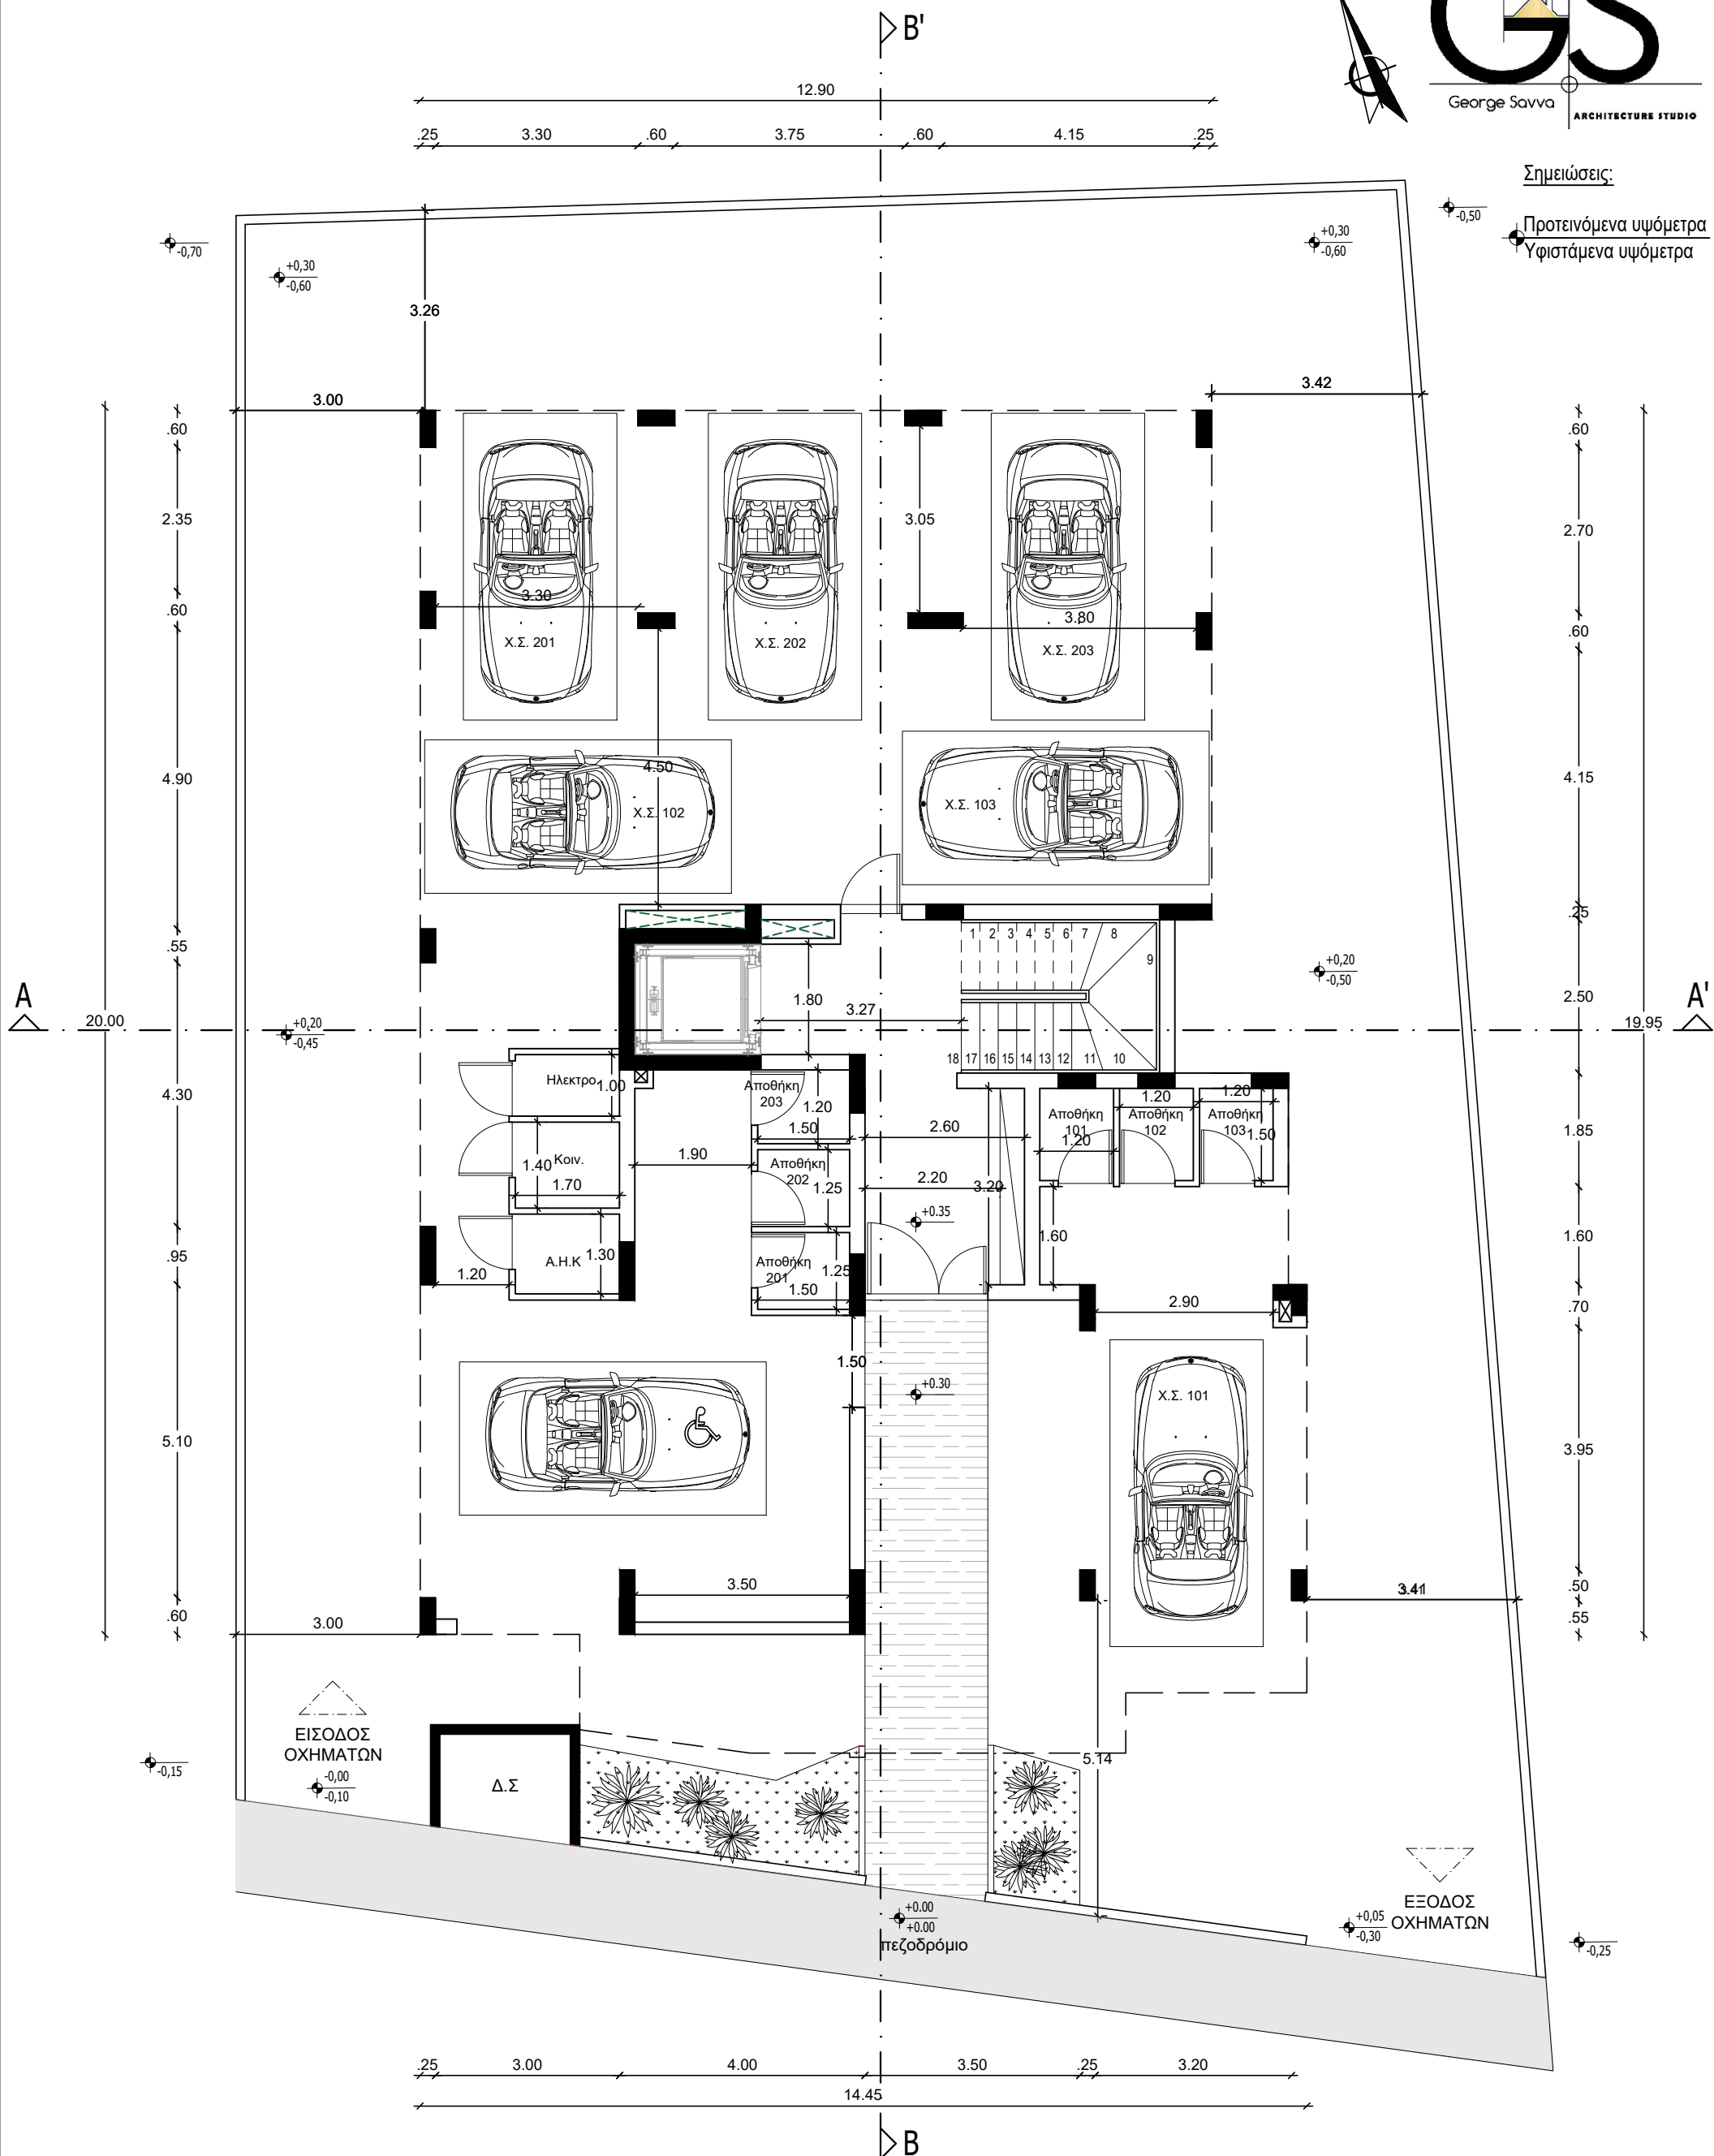


Αρχιτέκτονας Γιώργος Σάββα Τηλ. 99319827 - 95989531 email: george85-savva@hotmail.com	Έργο : ORAMA RESIDENCE Κίτι, Λάρνακα	Τίτλος Σχεδίου: Χωροταξικό σχέδιο - Κάτοψη Ισογείου	Κλίμακα: 1:100	Ημερομηνία: Απρίλιος 2023	Σχεδίαση: Γ.Σ. Έλεγχος: Γ.Σ.	Υπογραφή: Σφραγίδα:	αρ.Σχεδίου: 00
--	--	--	-------------------	------------------------------	---------------------------------	------------------------	-------------------



Σημειώσεις:

• Προτεινόμενα υψόμετρα
• Υφιστάμενα υψόμετρα


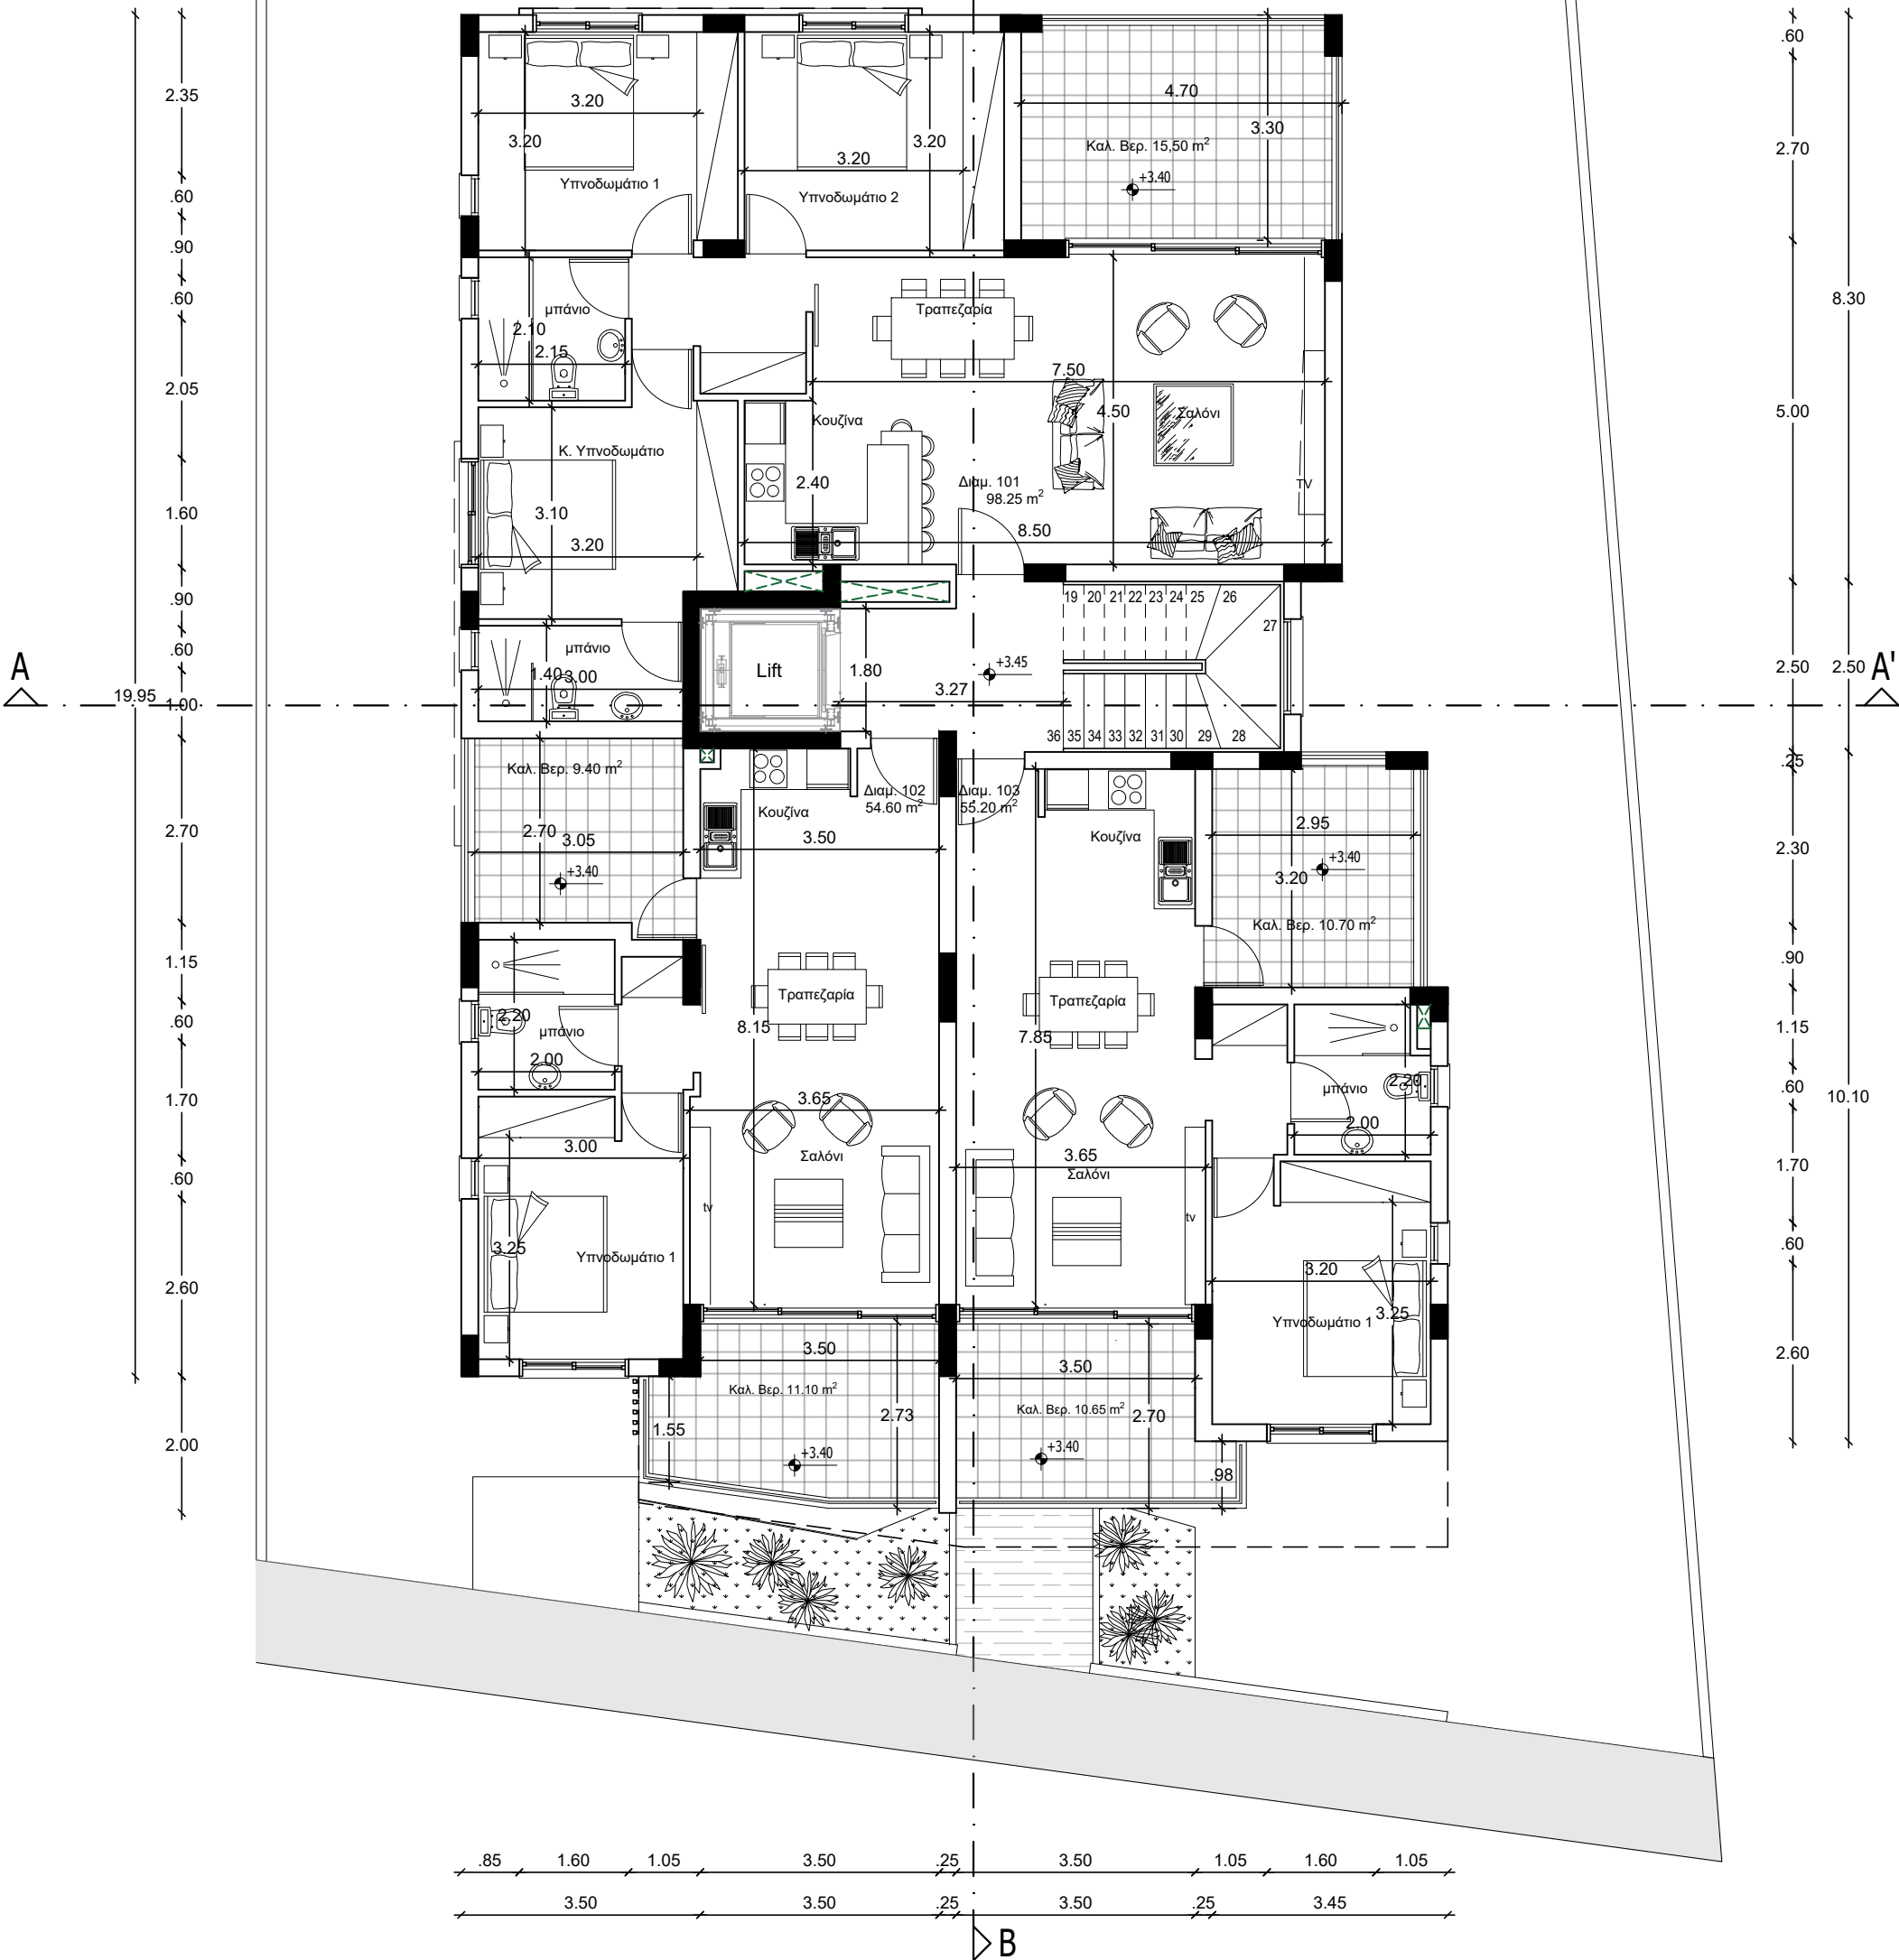
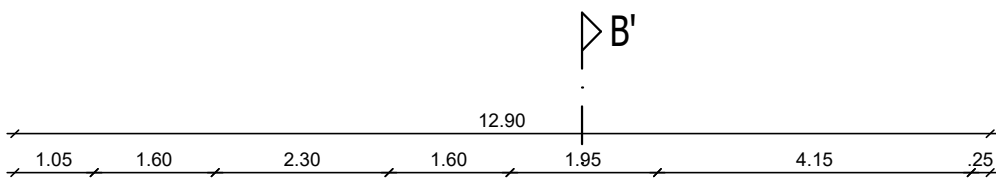


Αρχιτέκτονας Γιώργος Σάββα Τηλ. 99319827 - 95989531 email: george85-savva@hotmail.com	Έργο : ORAMA RESIDENCE Κίτι, Λάρνακα	Τίτλος Σχεδίου: Κάτοψη 1ου ορόφου	Κλίμακα: 1:100	Ημερομηνία: Απρίλιος 2023	Σχεδίαση: Γ.Σ.	Υπογραφή:	αρ.Σχεδίου: 01
					Έλεγχος: Γ.Σ.	Σφραγίδα:	



Σημειώσεις:

• Προτεινόμενα υψόμετρα
• Υφιστάμενα υψόμετρα

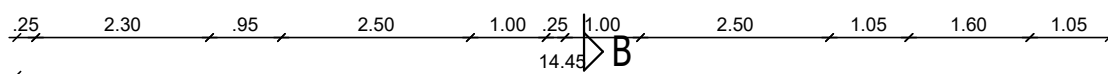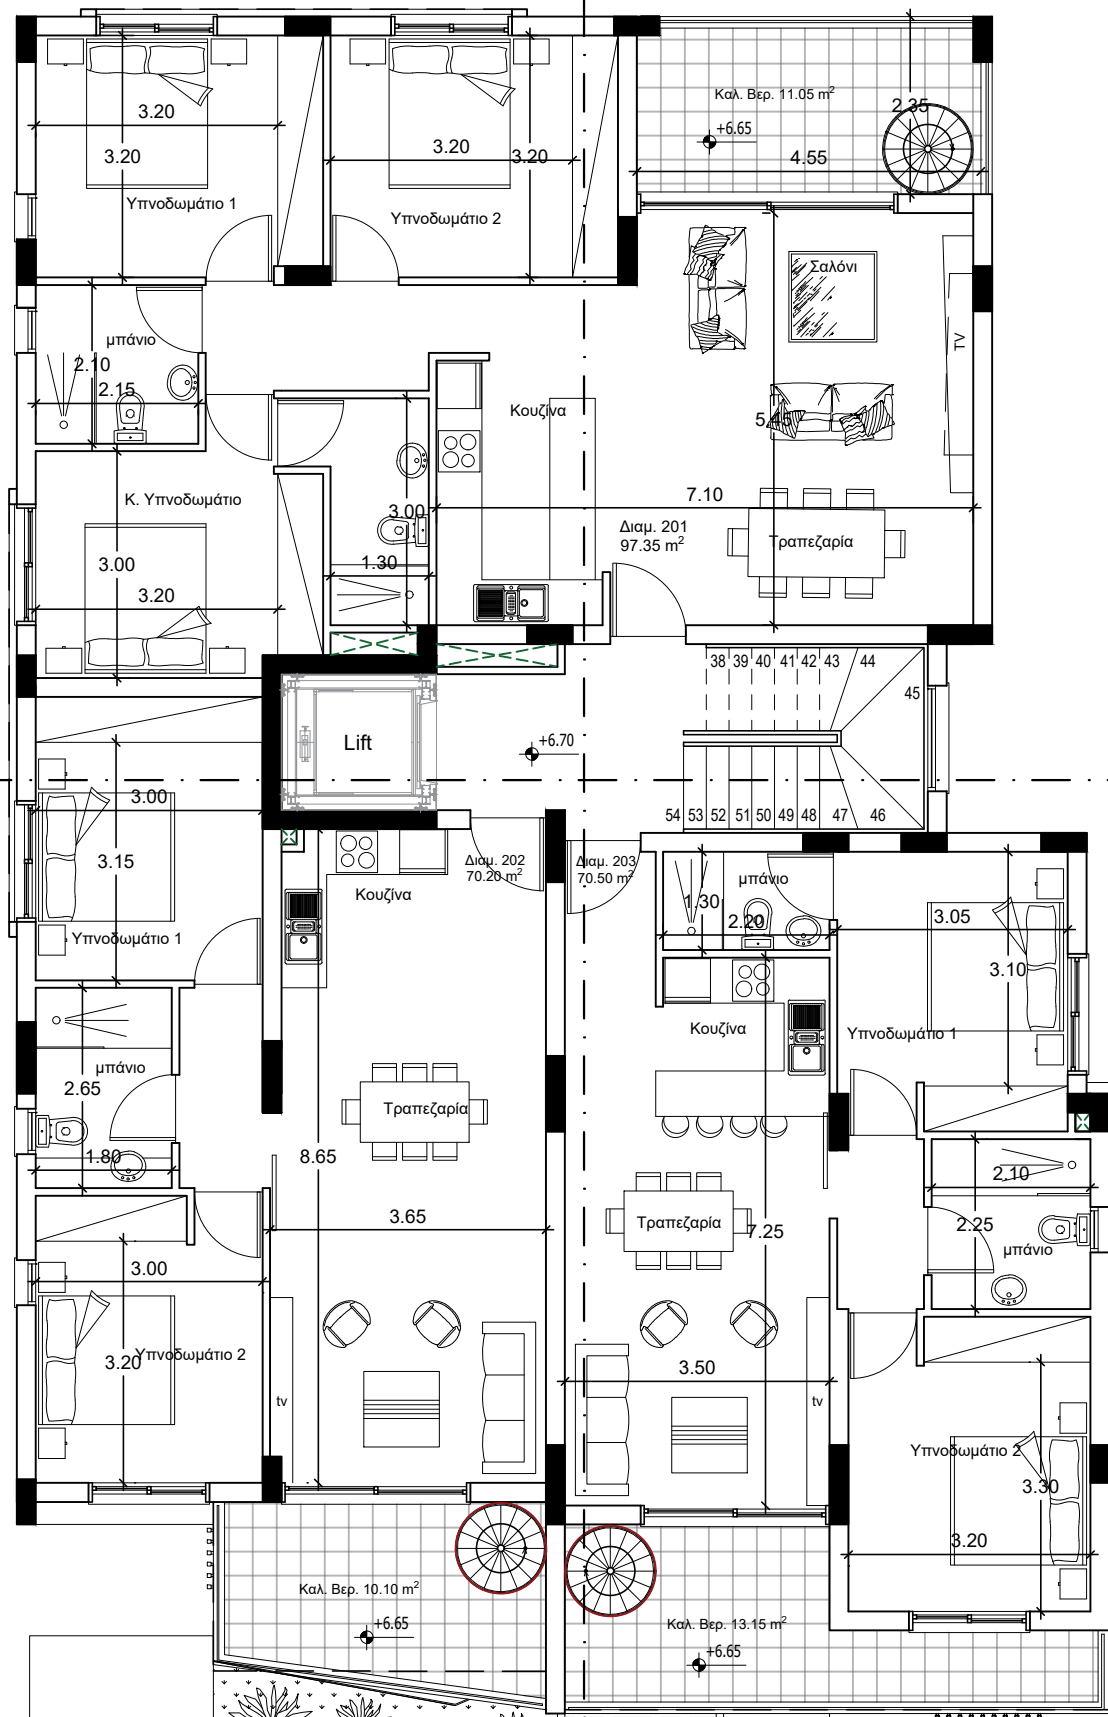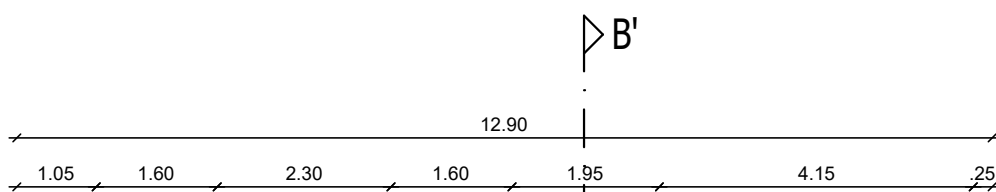

A

A'

Αρχιτέκτονας Γιώργος Σάββα
Τηλ. 99319827 - 95989531 email: george85-savva@hotmail.com

Έργο :
ORAMA RESIDENCE
Κίτι, Λάρνακα

Τίτλος Σχεδίου:
Κάτοψη 2ου ορόφου

Κλίμακα:
1:100

Ημερομηνία:
Απρίλιος 2023


Σχεδίαση: Γ.Σ.
Έλεγχος: Γ.Σ.


Υπογραφή:
Σφραγίδα:

αρ.Σχεδίου:
02



Προτεινόμενα υψόμετρα
Υφιστάμενα υψόμετρα

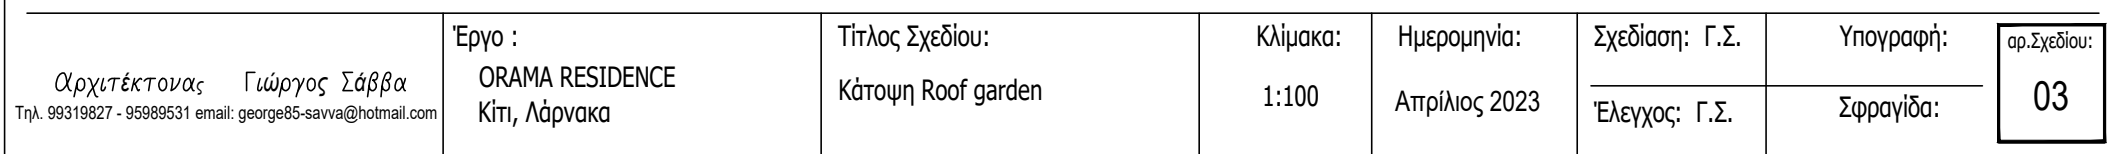


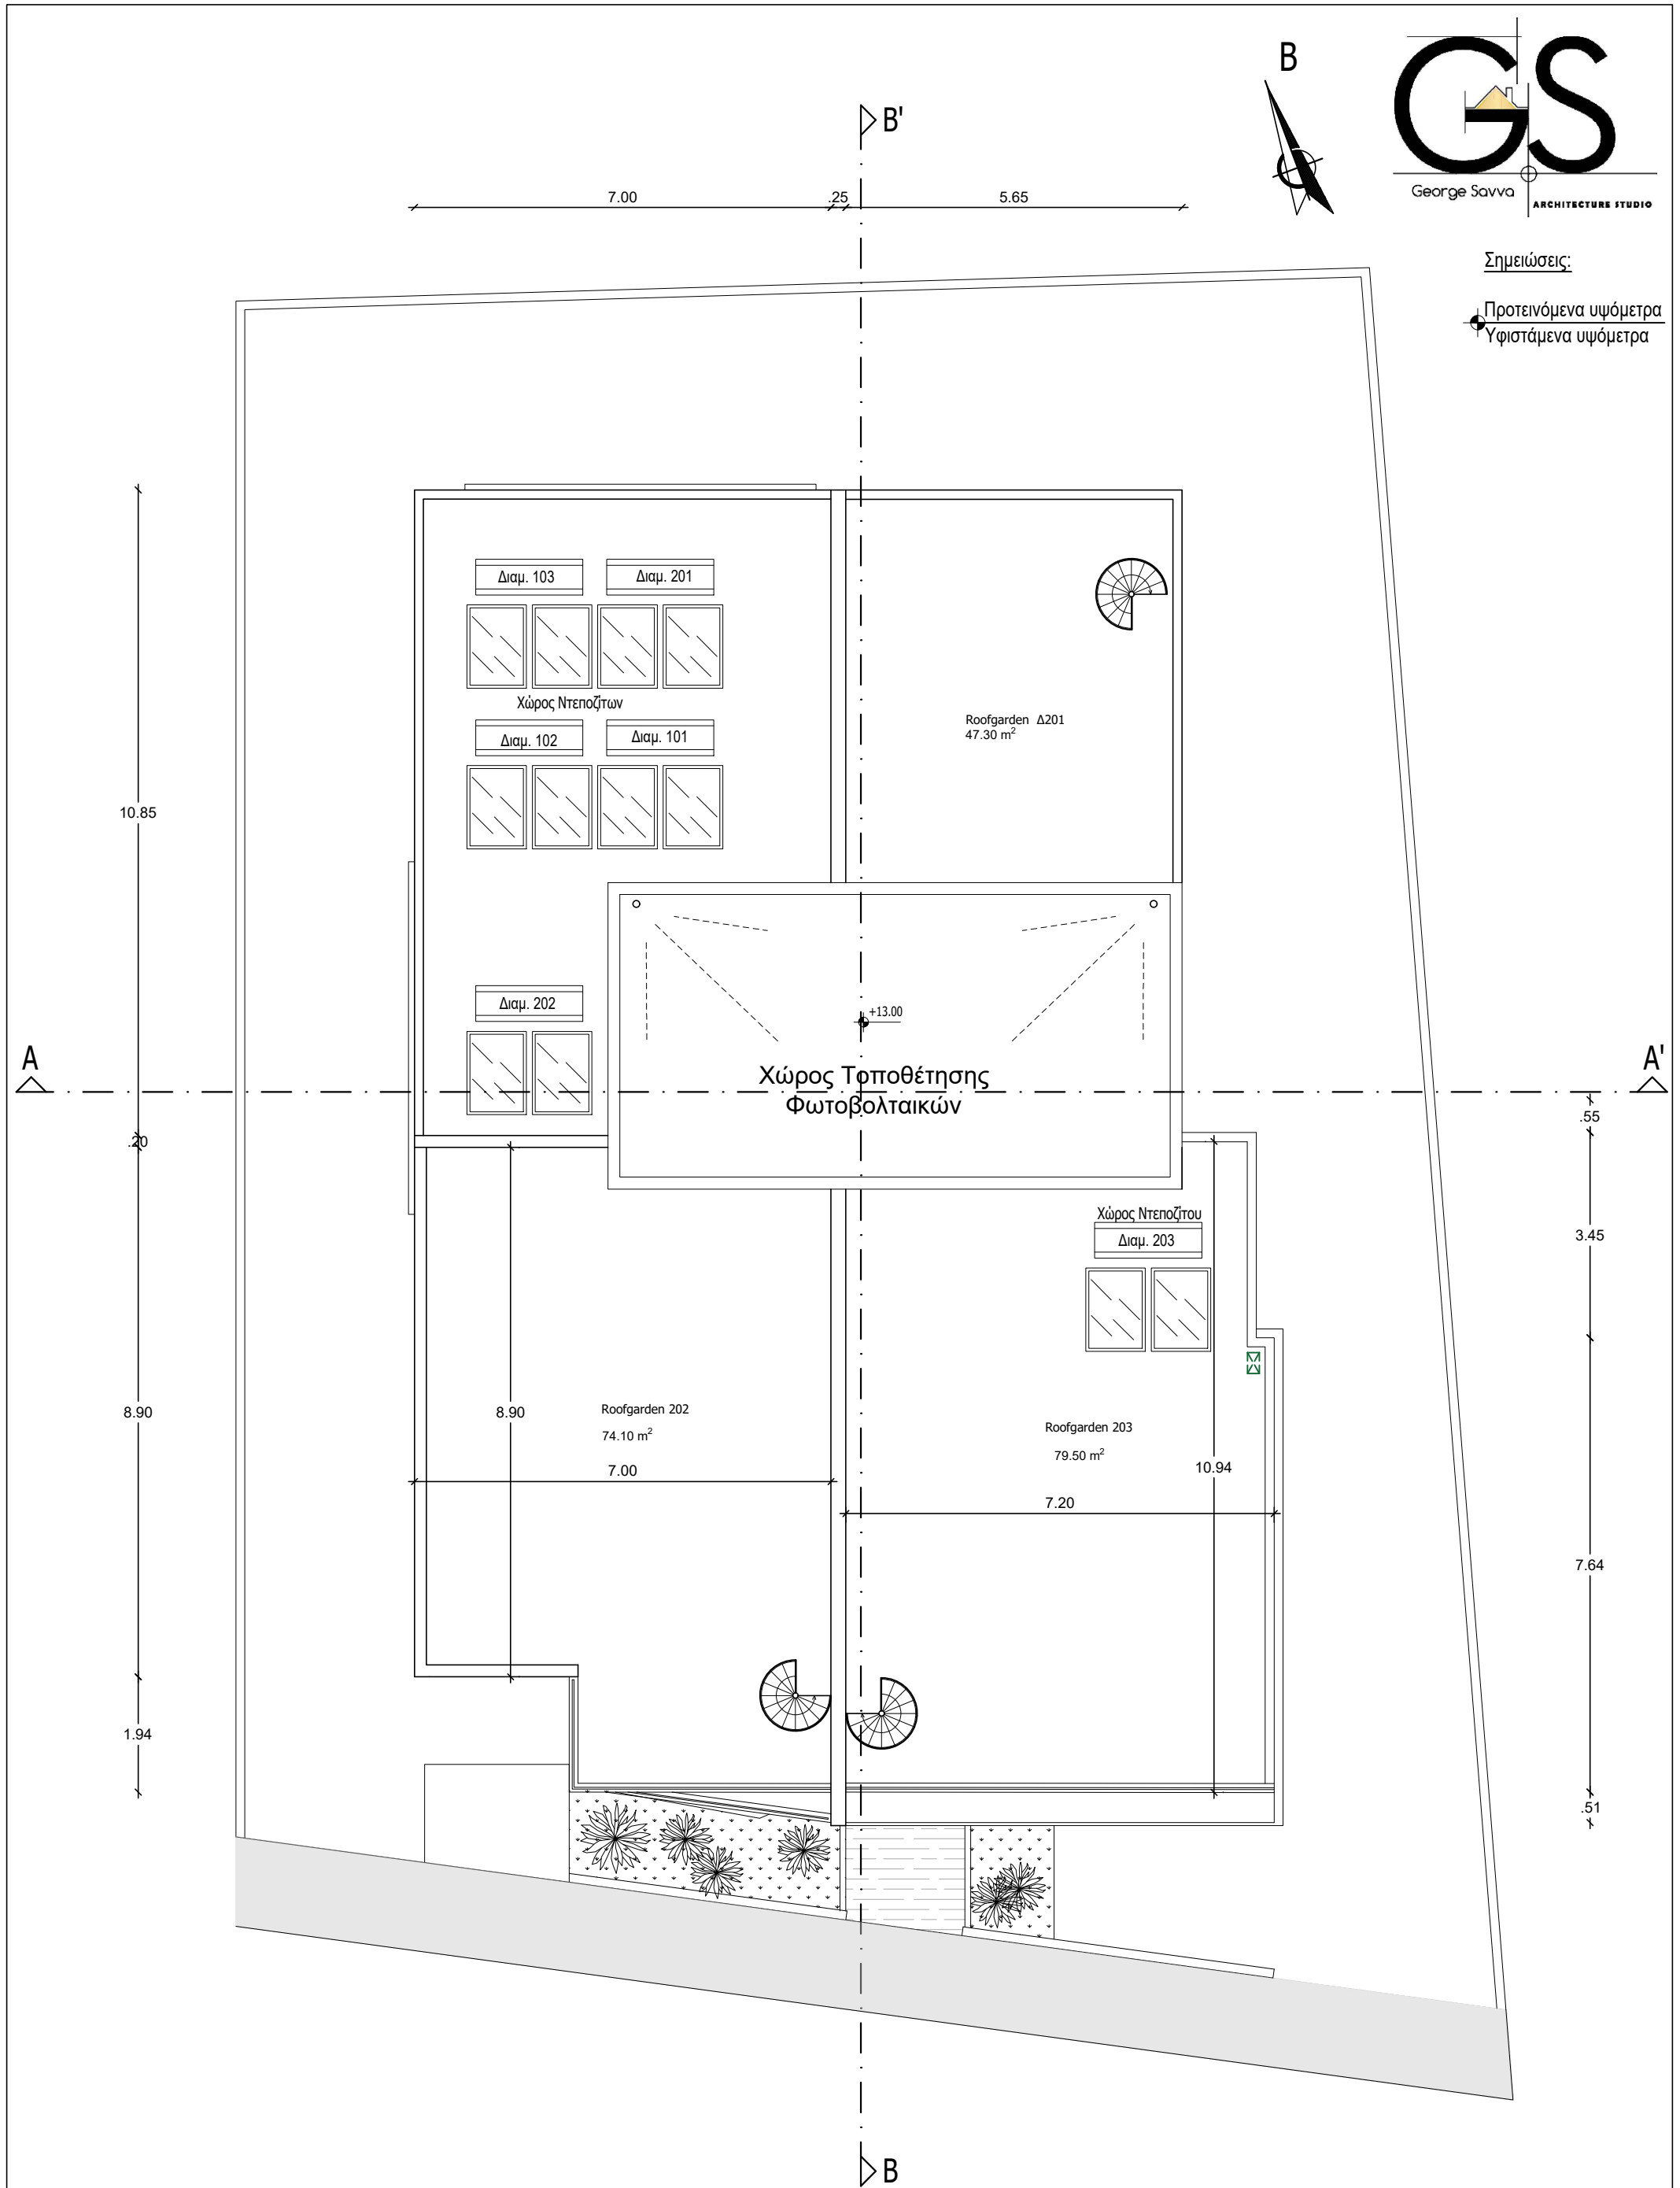

Σημειώσεις:

• Προτεινόμενα υψόμετρα
• Υφιστάμενα υψόμετρα

Αρχιτέκτονας Γιώργος Σάββα Τηλ. 99319827 - 95989531 email: george85-savva@hotmail.com	Έργο : ORAMA RESIDENCE Κίτι, Λάρνακα	Τίτλος Σχεδίου: Κάτοψη οροφής	Κλίμακα: 1:100	Ημερομηνία: Απρίλιος 2023	Σχεδίαση: Γ.Σ.	Υπογραφή:	αρ.Σχεδίου: 04
					Έλεγχος: Γ.Σ.	Σφραγίδα:	

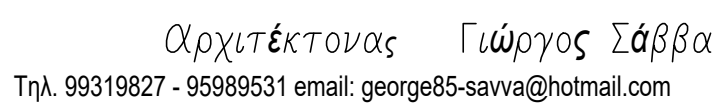


Τίτλος Σχεδίου:
Πρόσοψη

Κλίμακα:
1:100

Υπογραφή:	
Σφραγίδα:	

αρ.Σχεδίου:
05

- Α 3 Χέρια Σουβά Μπογιά Επιλογής
Β Έπένδυση HPL
Γ Θερμοπρόσωση 8 Εκ Σουβάς Μπογιά
Δ Γυάλινο Κικλίδωμα
Ε Κουφώματα Αλουμινίου

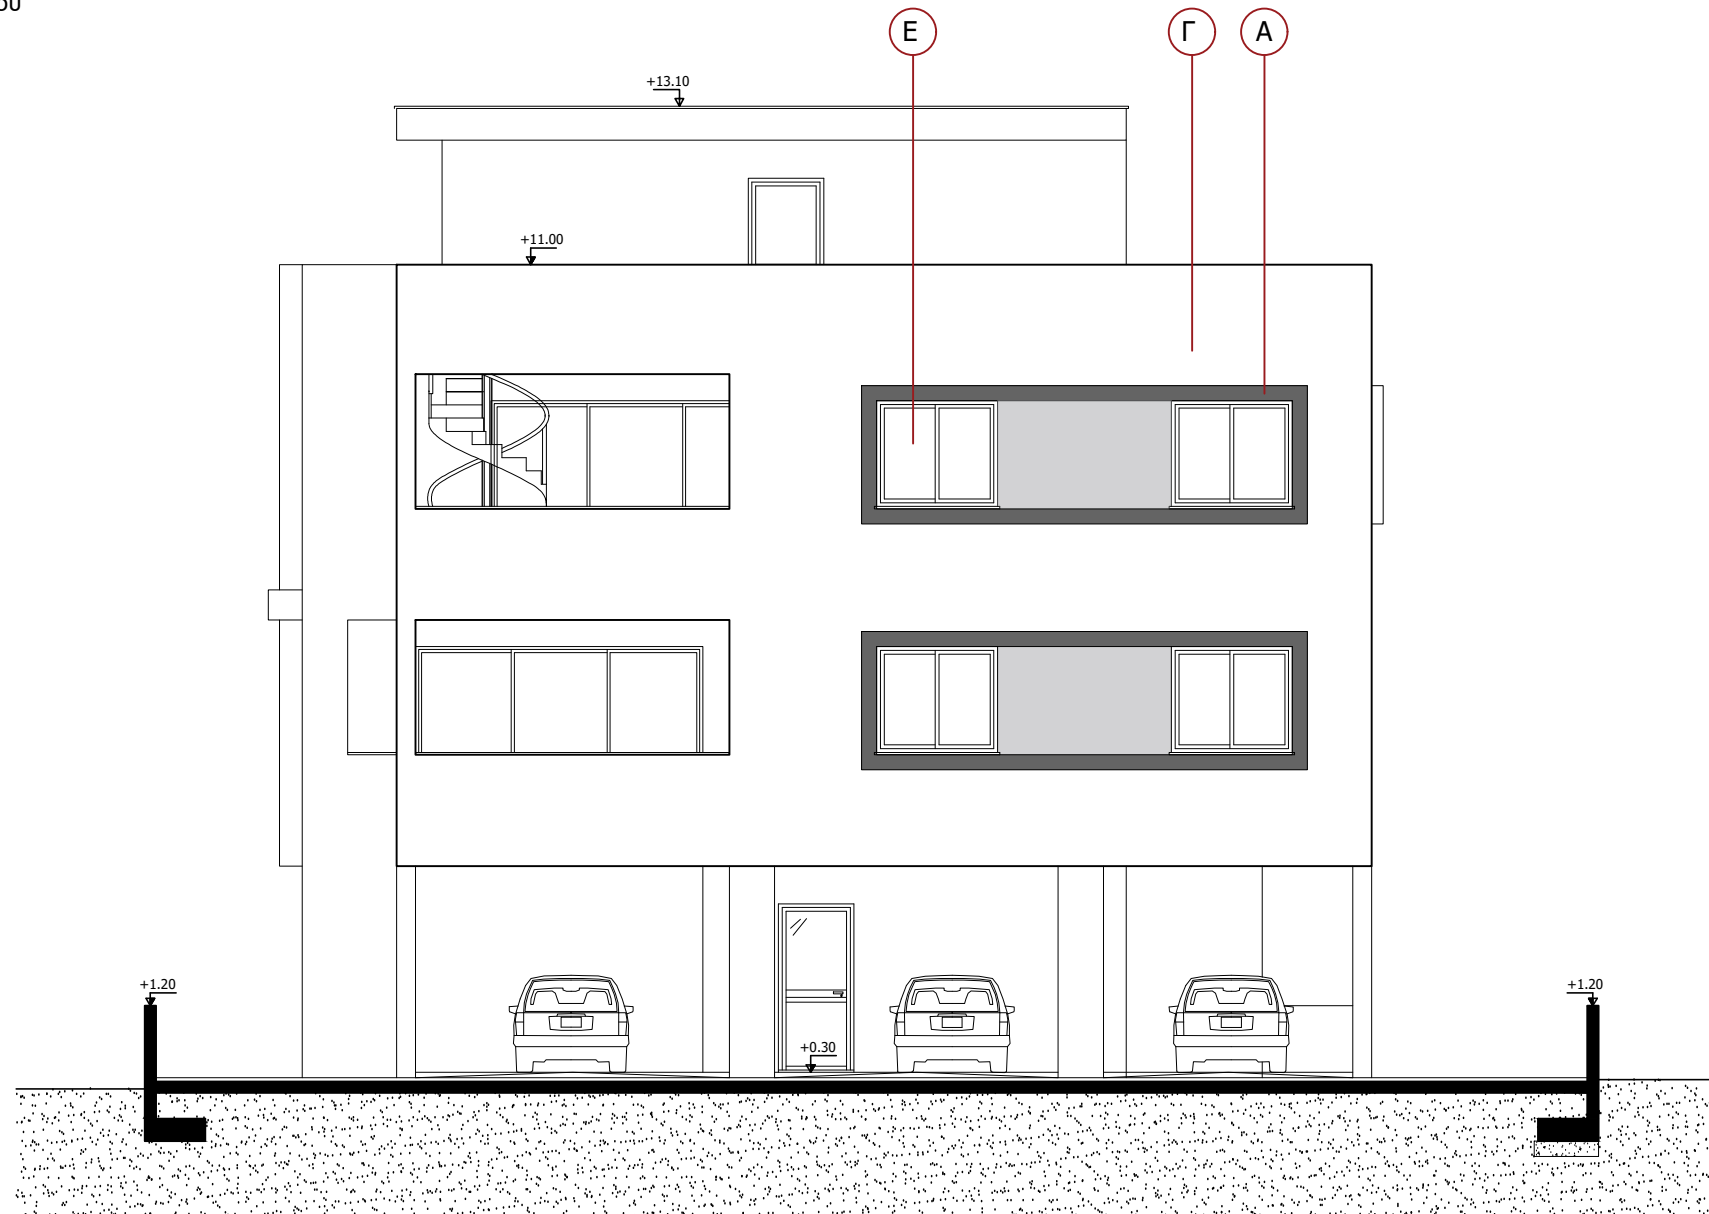

Πίσω Όψη

Υψος υελικού στήθαίου	+13.10	
πλάκα		
δοκός		
		2.73
Τελειωμένο πάτωμα Ορόφου	+9.95	
πλάκα		
δοκός		
		2.85
Τελειωμένο πάτωμα 2ου Ορόφου	+6.70	
πλάκα		
δοκός		
		2.85
Τελειωμένο πάτωμα 1ου Ορόφου	+3.45	
πλάκα		
δοκός		
		2.70
Τελειωμένο πάτωμα Ισόγειο	+0.35	
Πέδιλο		
Μπετόν Καθαριότητας 10 εκ.		
Crusher run 30 εκ.		

Αρχιτέκτονας Γιώργος Σάββα
Τηλ. 99319827 - 95989531 email: george85-savva@hotmail.com

Έργο :
ORAMA RESIDENCE
Κίτι, Λάρνακα

Τίτλος Σχεδίου:
Πίσω όψη

Ημερομηνία:

Απρίλιος 2023

Κλίμακα:

1:100

Σχεδίαση:

Γ. Σ.

Έλεγχος:
Γ. Σ.


Υπογραφή:

Σφραγίδα:

αρ.Σχεδίου:

06

- Α 3 Χέρια Σουβά Μπoγιά Επιλογής
Β Έπένδυση HPL
Γ Θερμοπρόσωση 8 Εκ Σουβάς Μπoγιά
Δ Γυάλινο Κικλίδωμα
Ε Κουφώματα Αλουμινίου

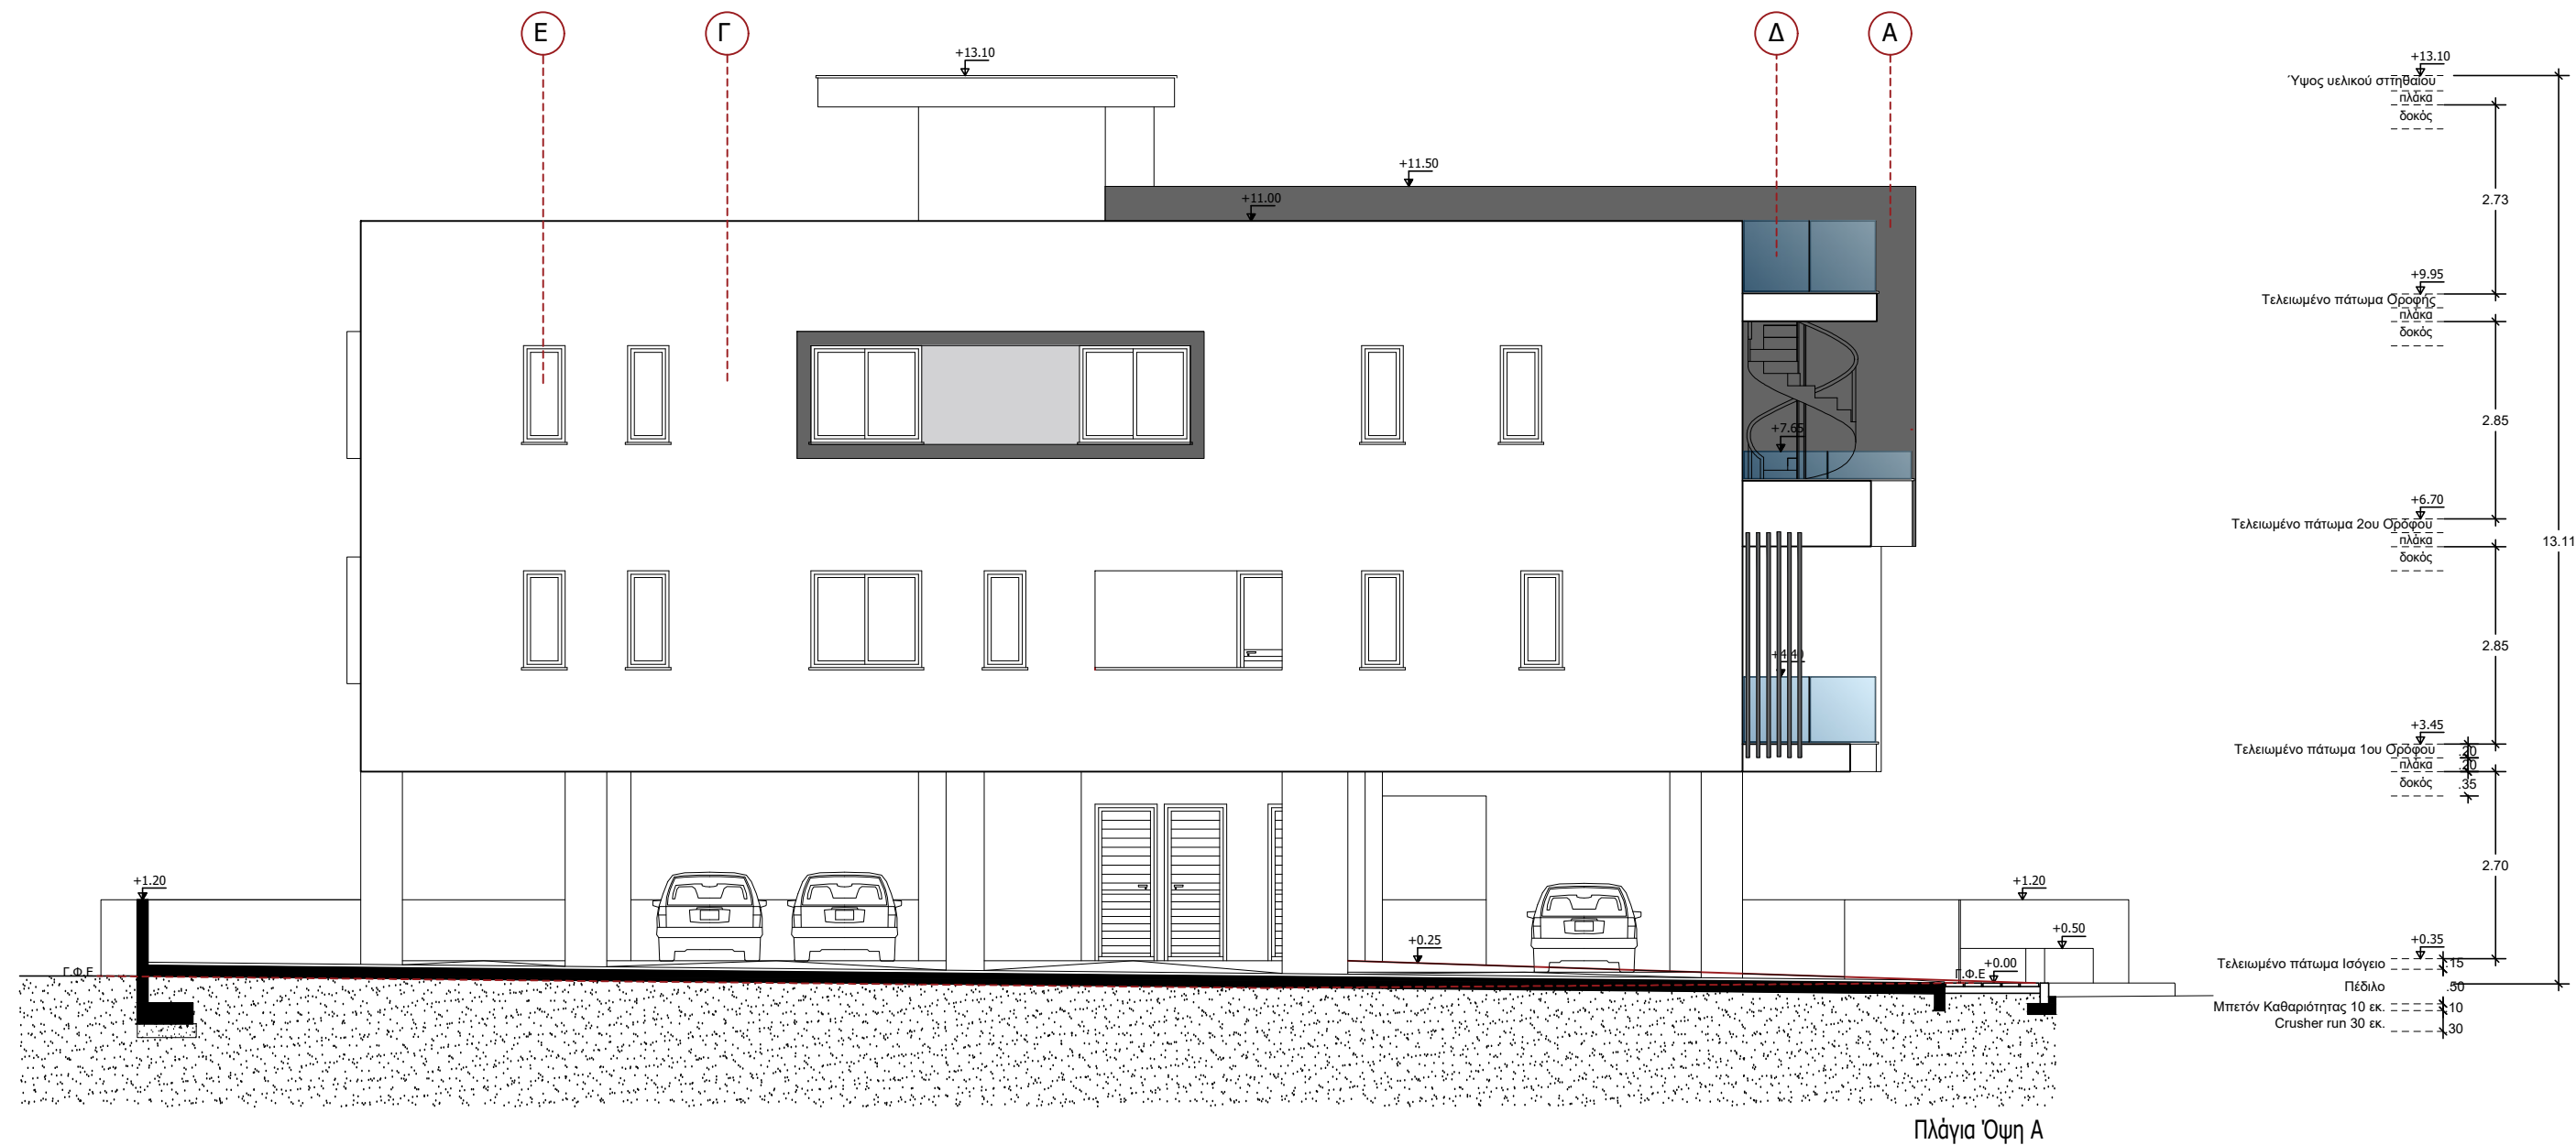

Αρχιτέκτονας Γιώργος Σάββα
Τηλ. 99319827 - 95989531 email: george85-savva@hotmail.com

Έργο :
ORAMA RESIDENCE
Κίτι, Λάρνακα

Τίτλος Σχεδίου:
Πλάγια όψη Α

Ημερομηνία:
Απρίλιος 2023


Κλίμακα:
1:100

Σχεδίαση:
Γ. Σ.
Έλεγχος:
Γ. Σ.

Υπογραφή:
Σφραγίδα:

αρ.Σχεδίου:
07

- Α 3 Χέρια Σουβά Μπoγιά Επιλογής
Β Έπένδυση HPL
Γ Θερμοπρόσωση 8 Εκ Σουβάς Μπoγιά
Δ Γυάλινο Κικλίδωμα
Ε Κουφώματα Αλουμινίου

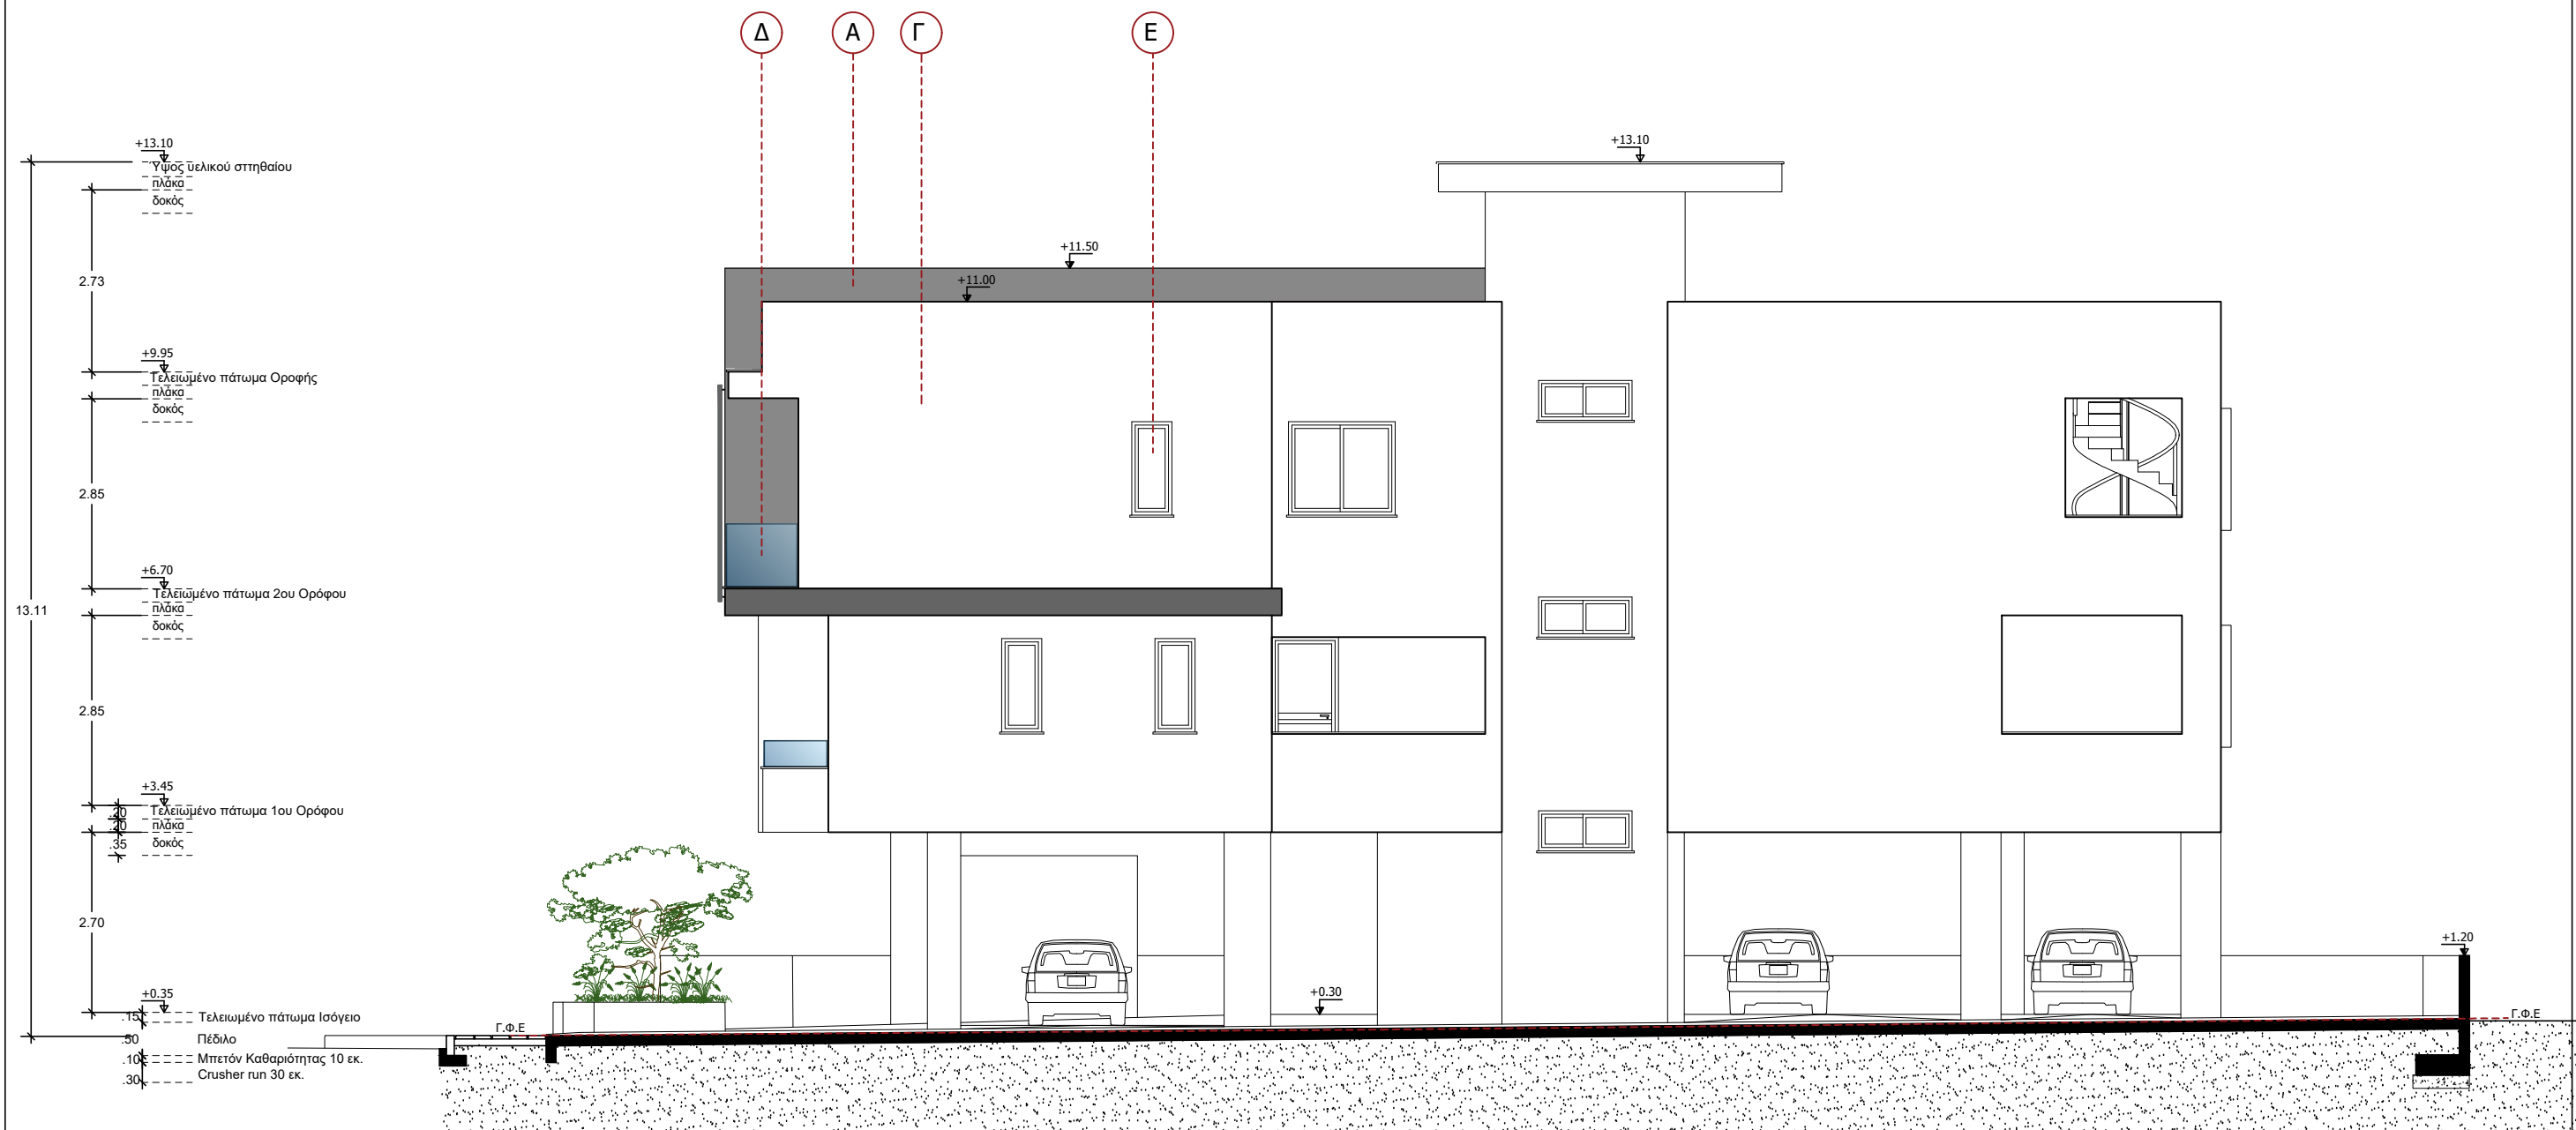

Πλάγια Όψη Β

Αρχιτέκτονας Γιώργος Σάββα
Τηλ. 99319827 - 95989531 email: george85-savva@hotmail.com

Έργο :
ORAMA RESIDENCE
Κίτι, Λάρνακα

Τίτλος Σχεδίου:
Πλάγια όψη Β


Ημερομηνία:
Απρίλιος 2023

Κλίμακα:
1:100

Σχεδίαση:
Γ. Σ.
Έλεγχος:
Γ. Σ.

Υπογραφή:
Σφραγίδα:

αρ.Σχεδίου:
08

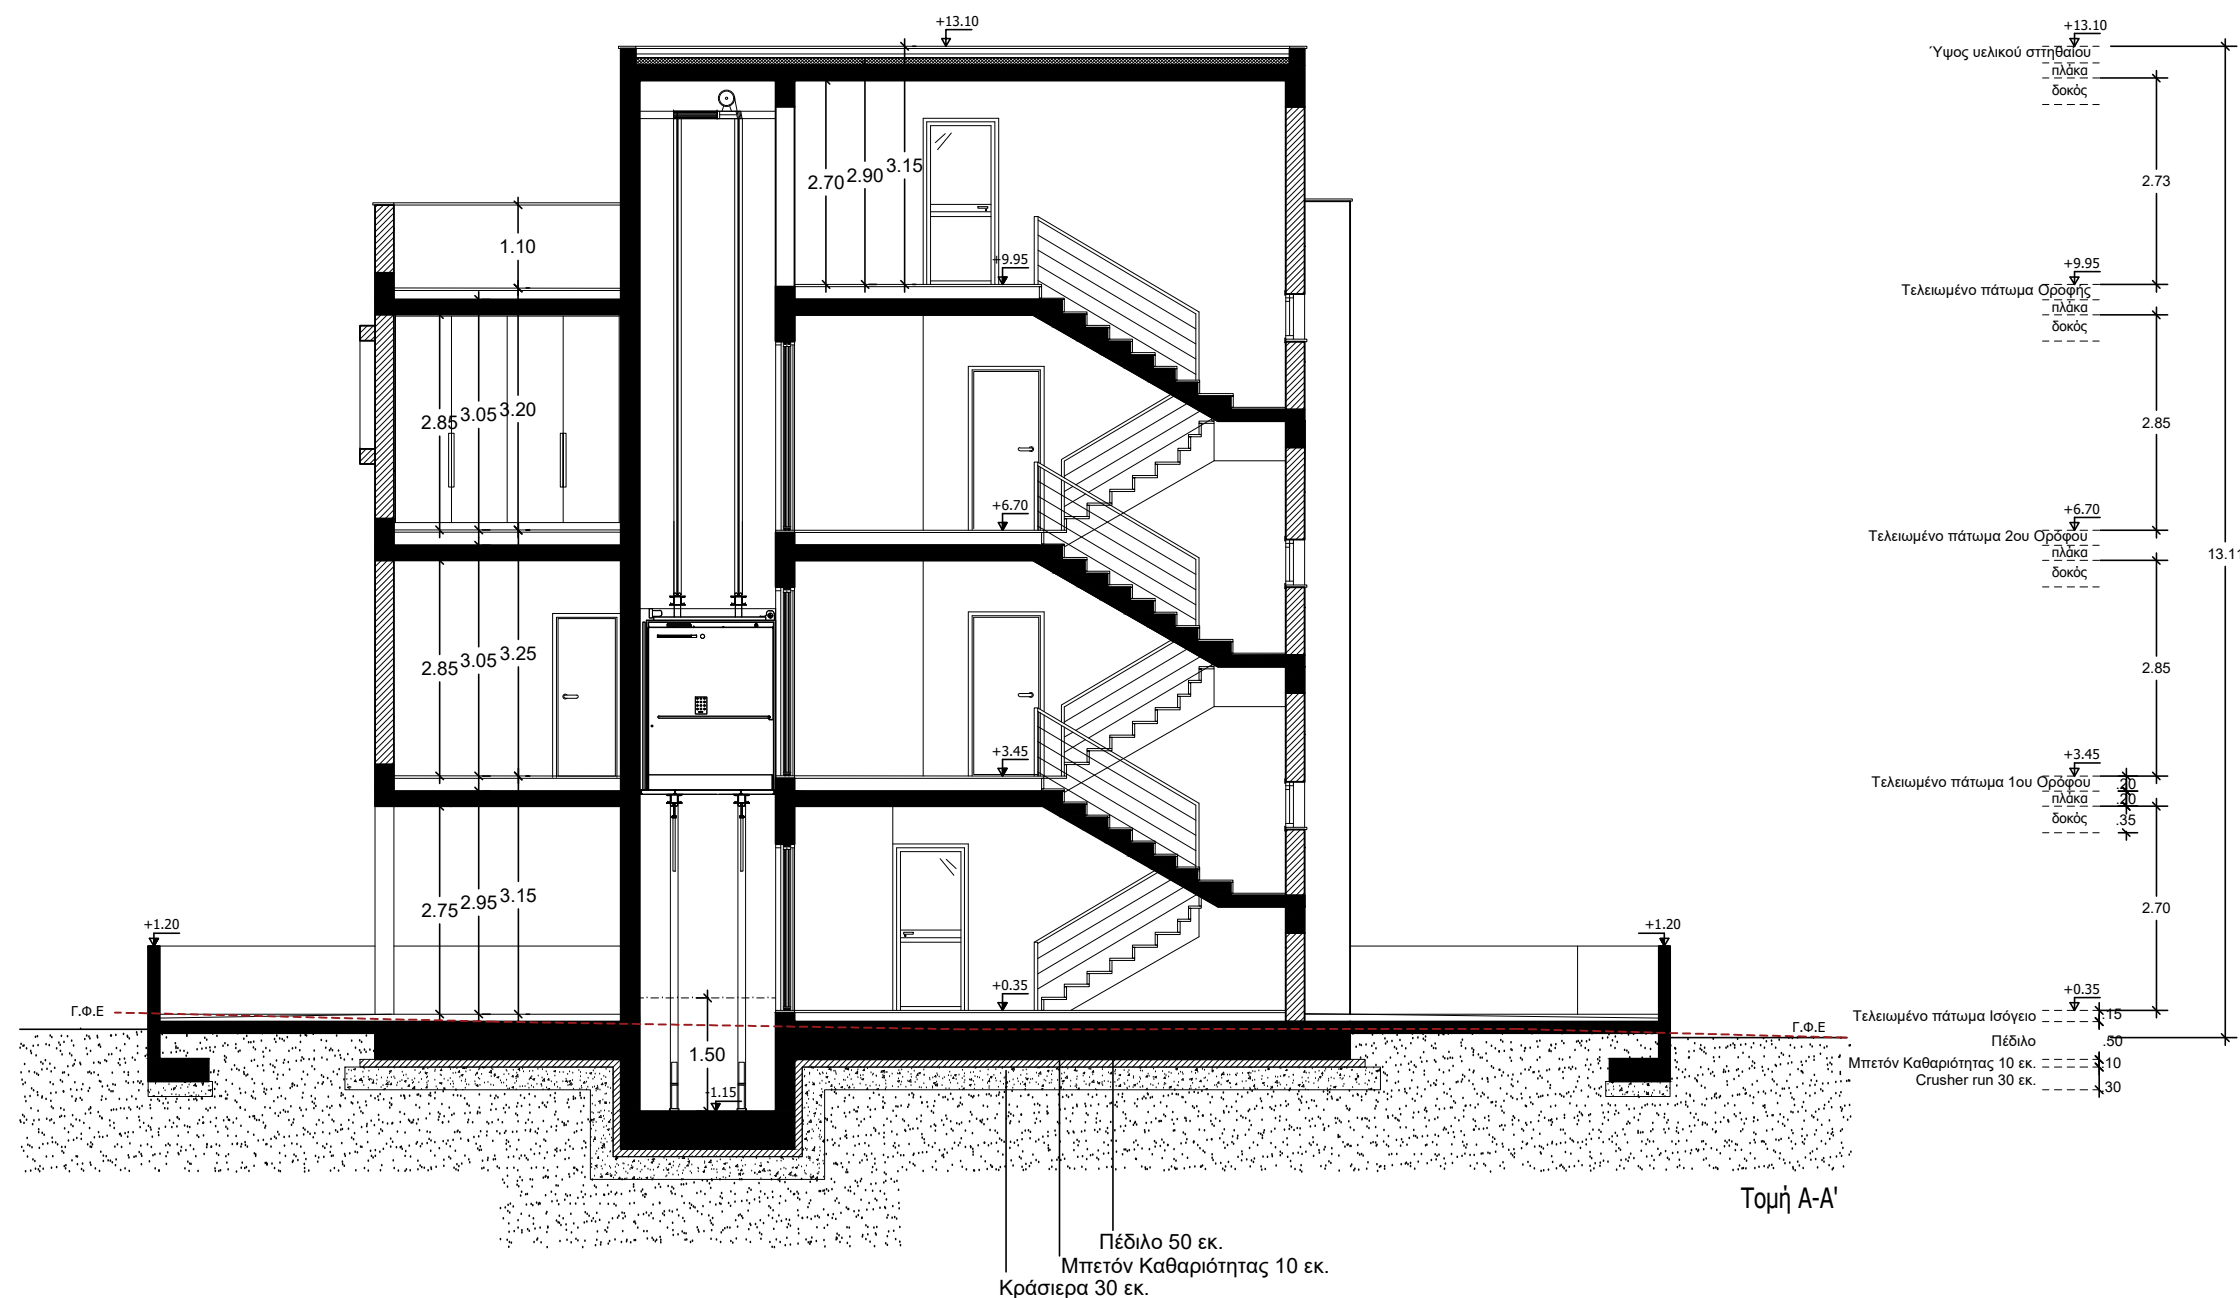

Αρχιτέκτονας Γιώργος Σάββα
Τηλ. 99319827 - 95989531 email: george85-savva@hotmail.com

Έργο :
ORAMA RESIDENCE
Κίτι, Λάρνακα

Τίτλος Σχεδίου:
Τομή A-A'

Ημερομηνία:
Απρίλιος 2023


Κλίμακα:
1:100

Σχεδίαση:
Γ. Σ.
Έλεγχος:
Γ. Σ.

Υπογραφή:
Σφραγίδα:

αρ.Σχεδίου:

09

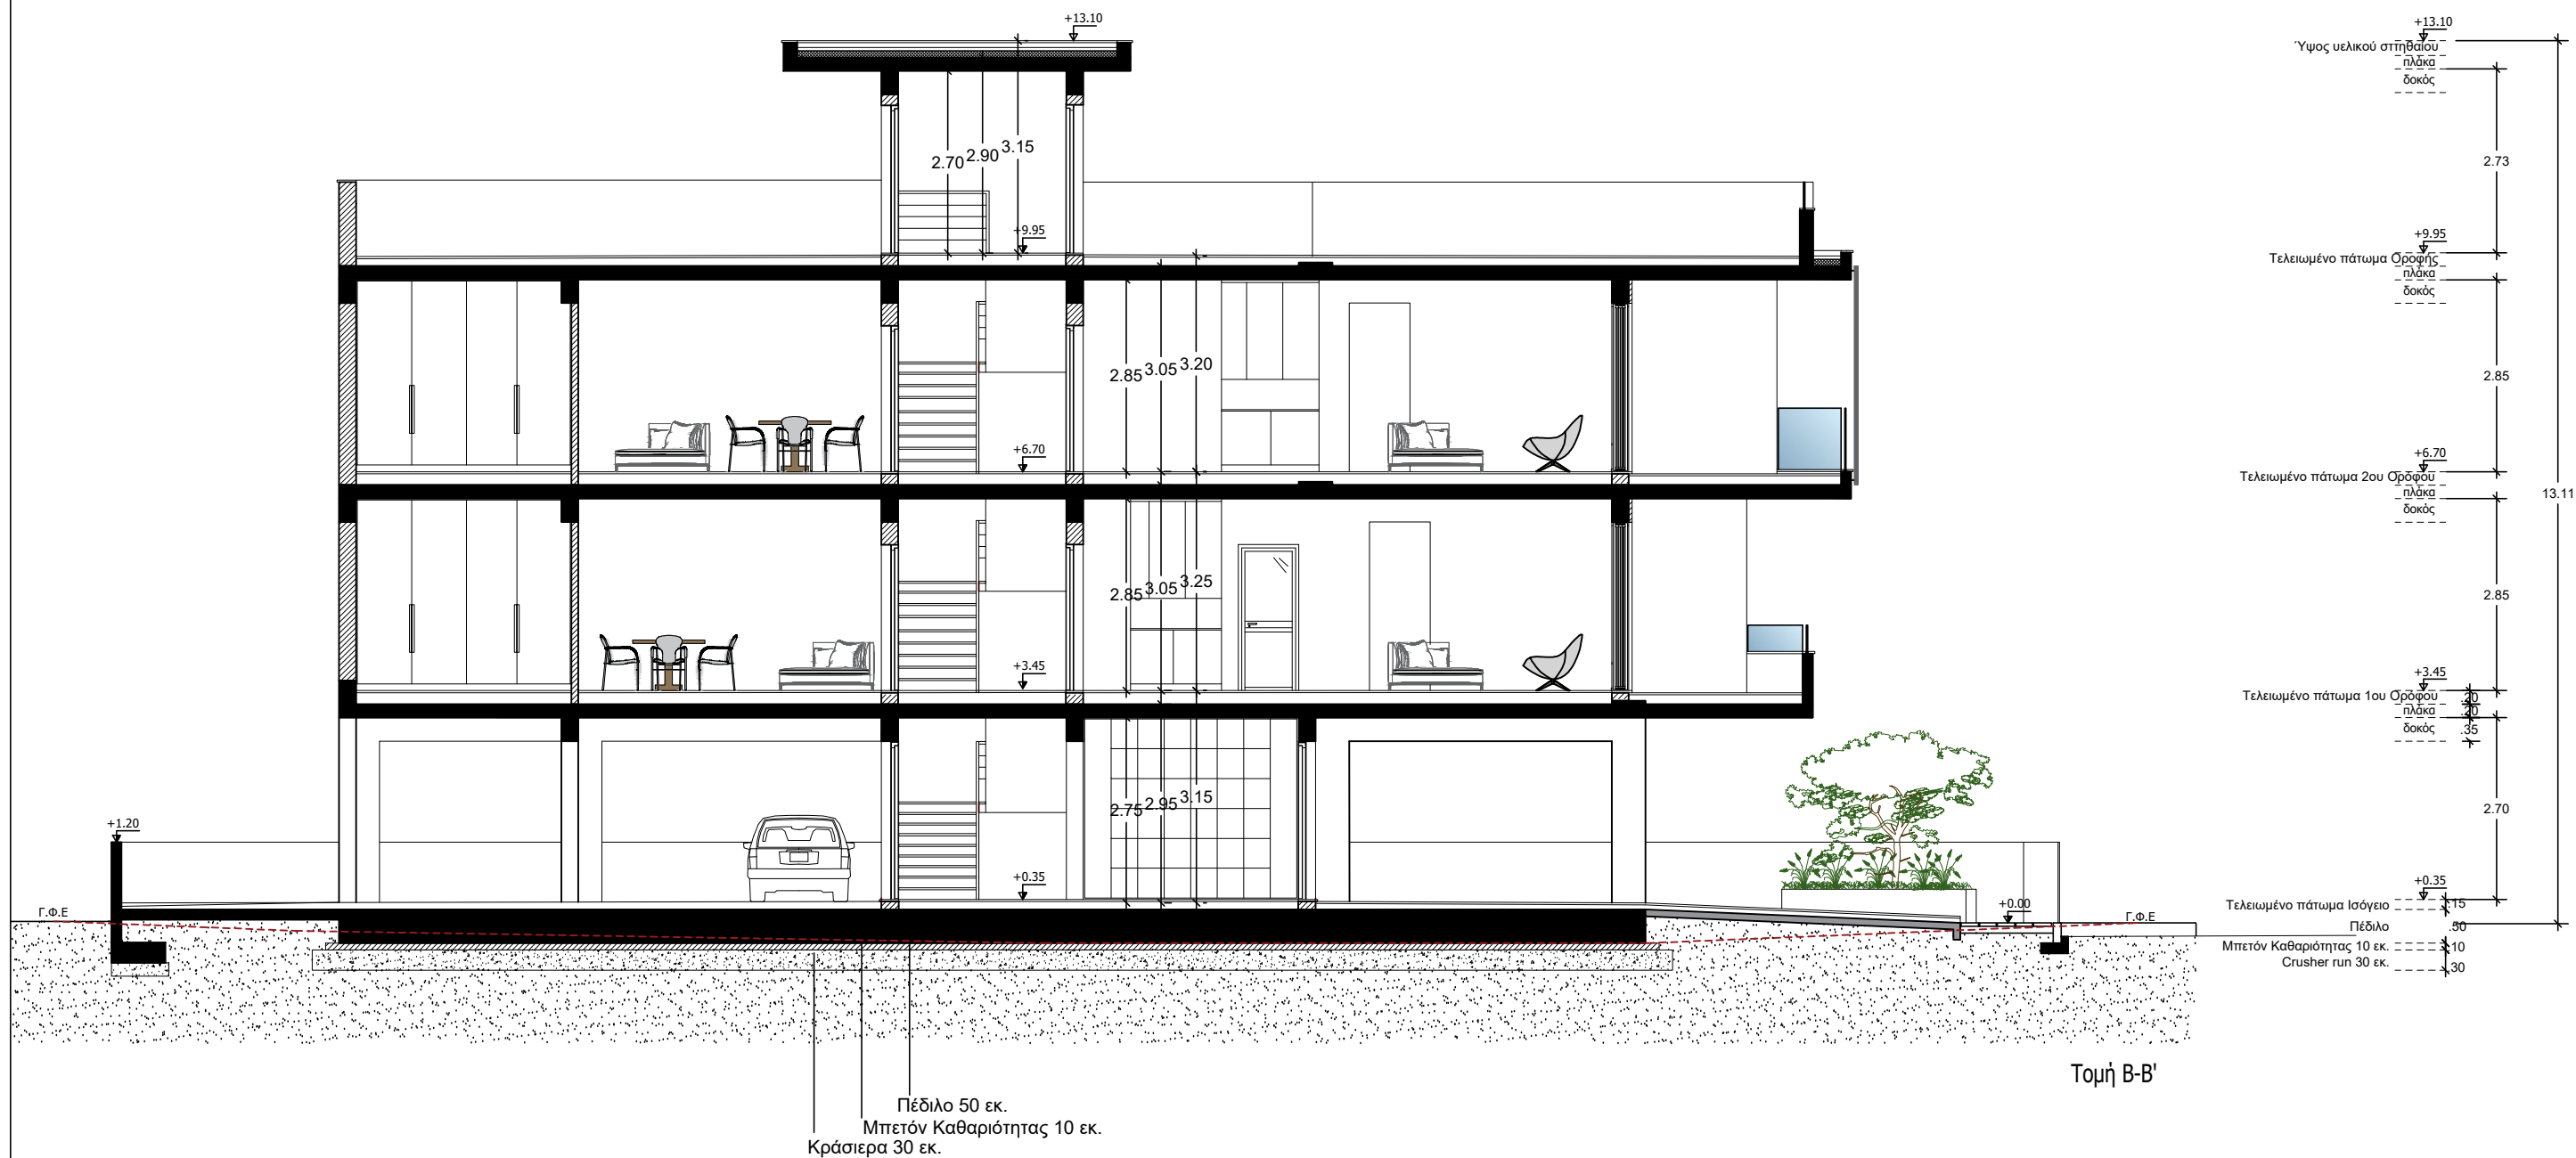

Αρχιτέκτονας Γιώργος Σάββα
Τηλ. 99319827 - 95989531 email: george85-savva@hotmail.com

Έργο :
ORAMA RESIDENCE
Κίτι, Λάρνακα

Τίτλος Σχεδίου:
Τομή Β-Β'

Ημερομηνία:
Απρίλιος 2023

Κλίμακα:
1:100

Σχεδίαση:
Γ. Σ.
Έλεγχος:
Γ. Σ.

Υπογραφή:
Σφραγίδα:

αρ.Σχεδίου:
10