




Σημειώσεις:

● Προτεινόμενα υψόμετρα
○ Υφιστάμενα υψόμετρα

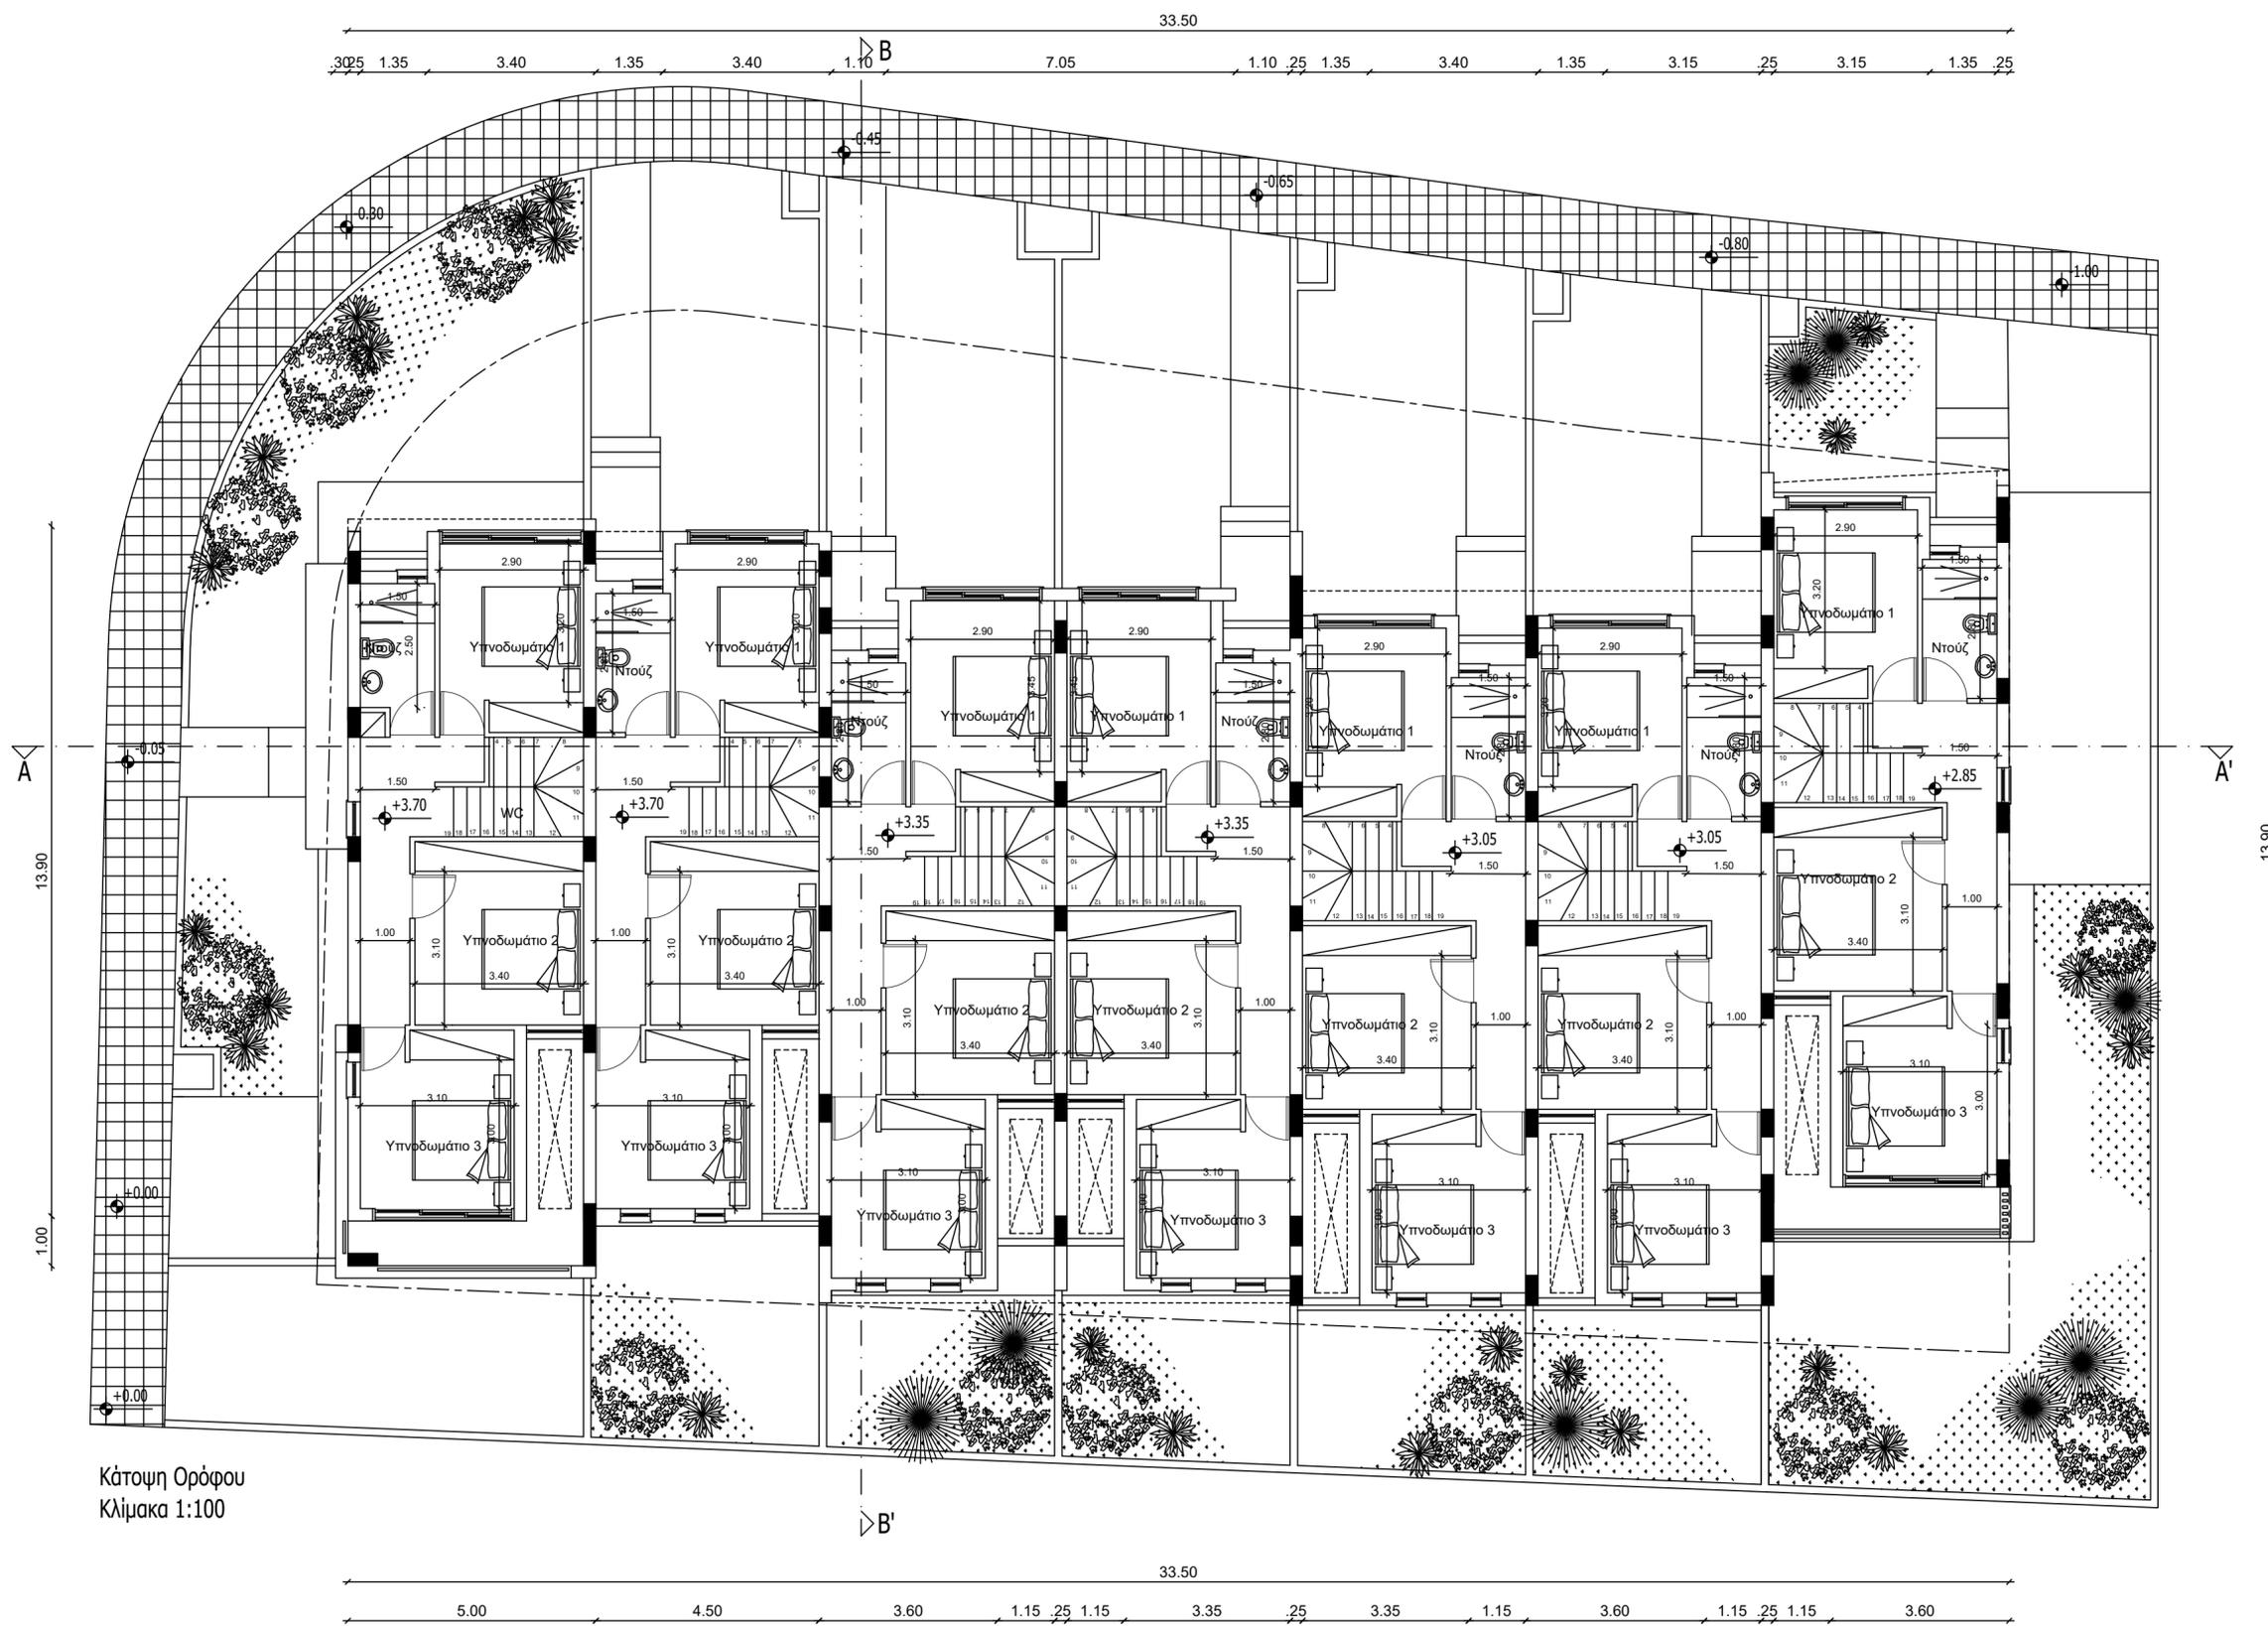

Κάτοψη Ορόφου
Κλίμακα 1:100

Αρχιτέκτονας Γιώργος Σάββα
Τηλ. 99319827 - 95989531 email: george85-savva@hotmail.com

Έργο:
ORAMA HOUSES

Τίτλος Σχεδίου:
Κάτοψη Ορόφου

Ημερομηνία:

Κλίμακα:
1:100

Σχεδίαση:
Γ. Σ.
Έλεγχος:
Γ. Σ.

Υπογραφή:
Σφραγίδα:

αρ.Σχεδίου:
01