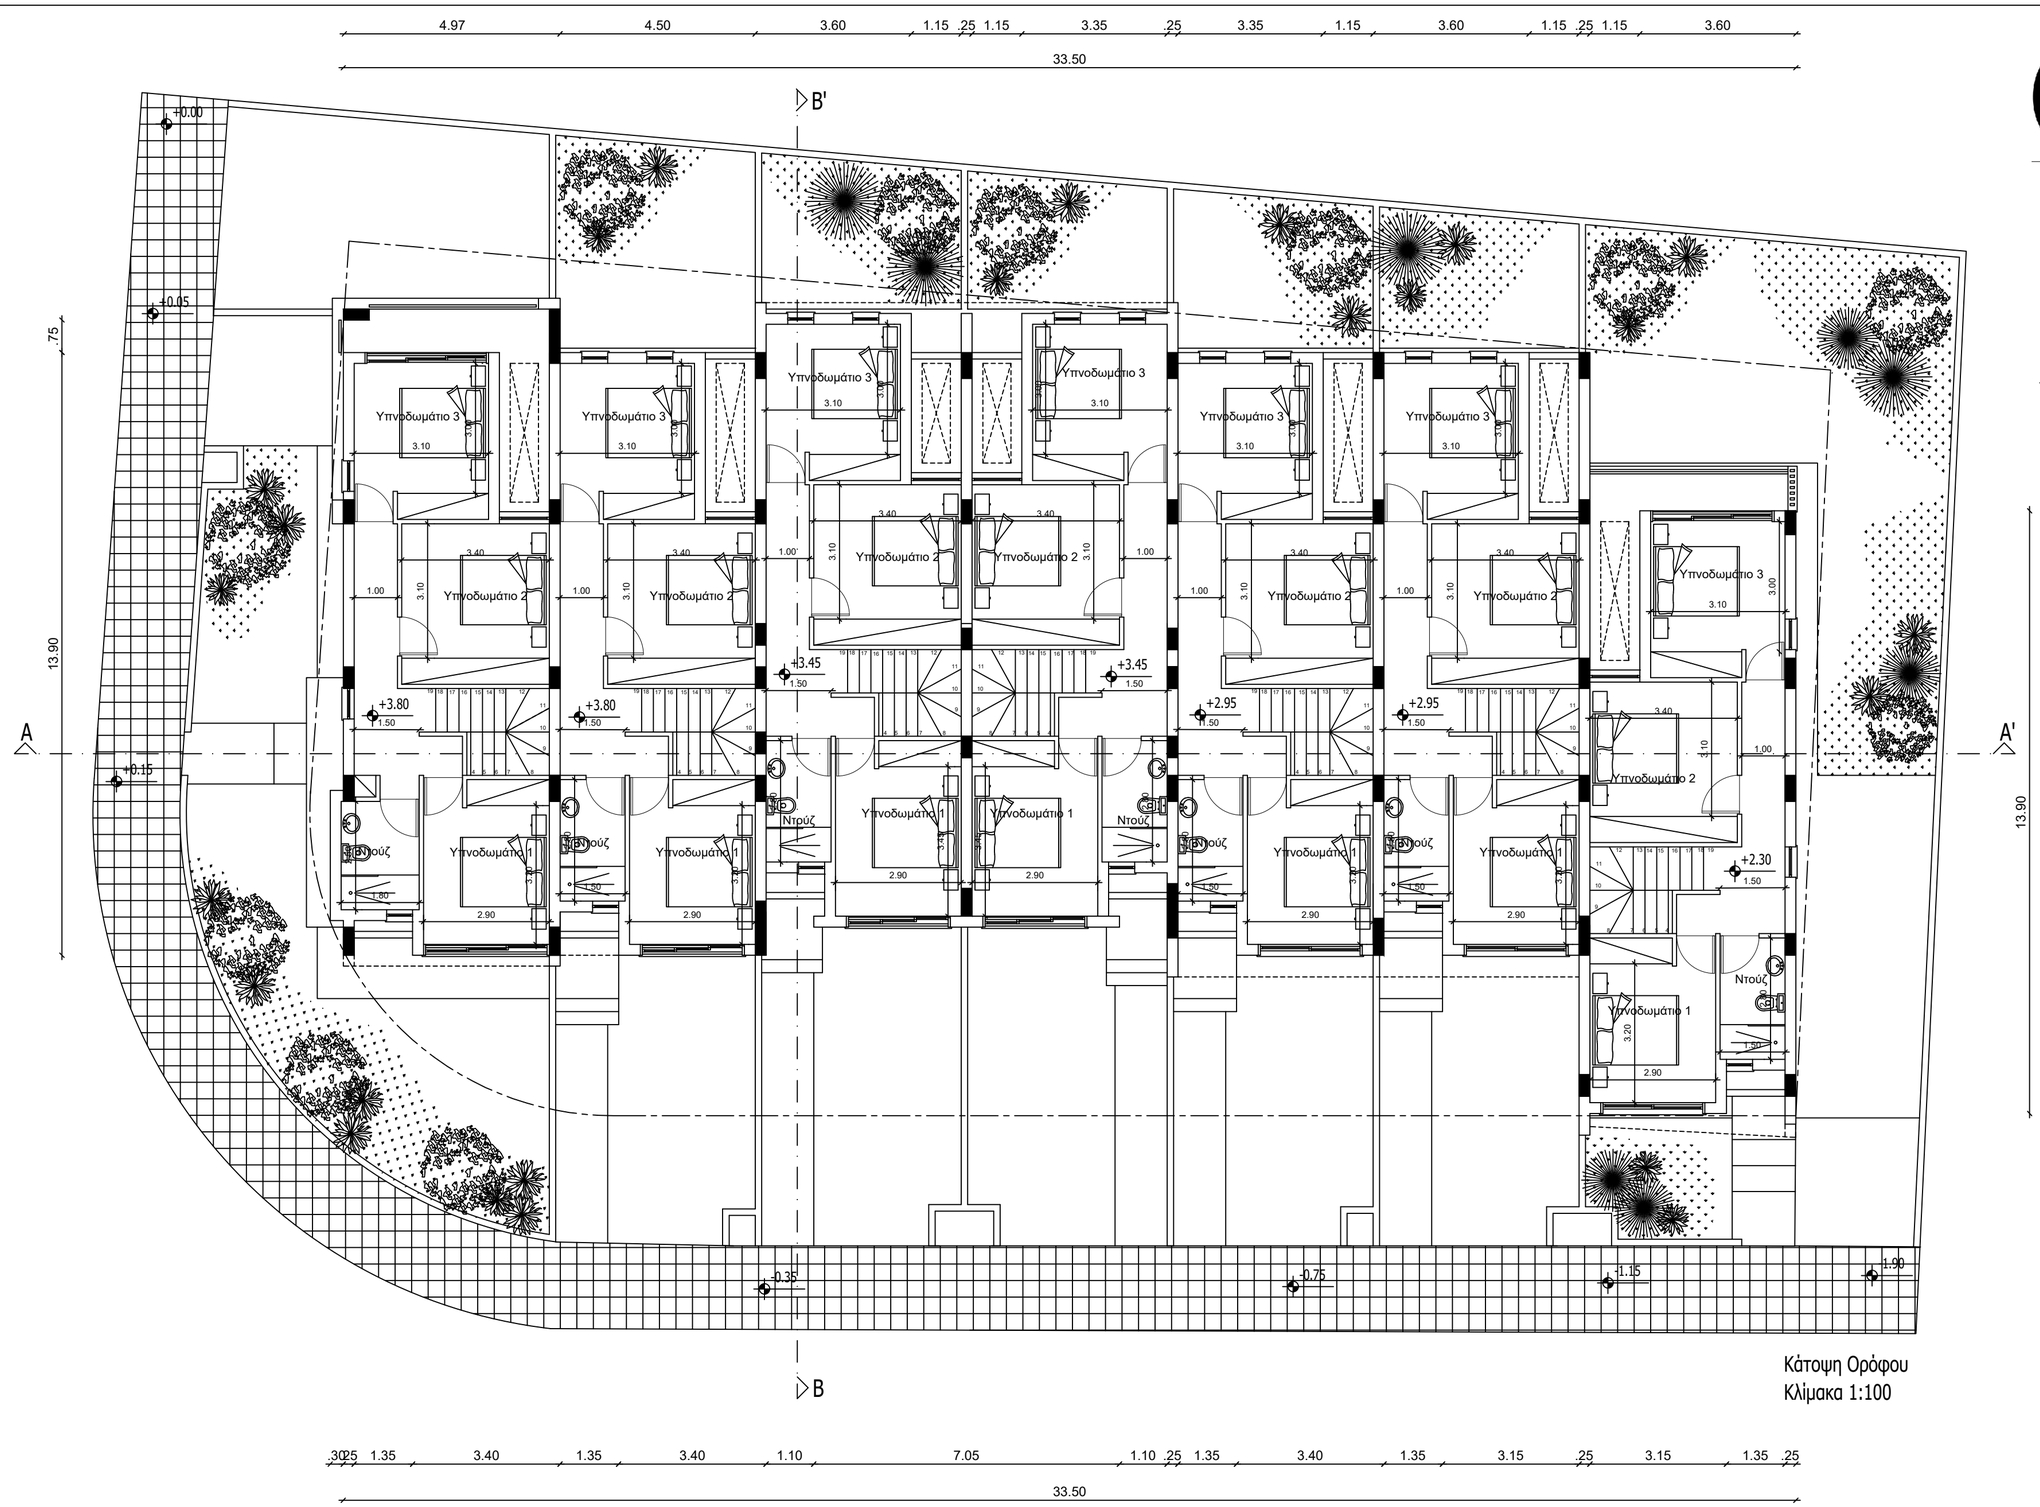

Κάτοψη Ορόφου
Κλίμακα 1:100

GS
George Savva
ARCHITECTURE STUDIO

B

Σημειώσεις:

Προτεινόμενα υψόμετρα
Υφιστάμενα υψόμετρα

Αρχιτέκτονας Γιώργος Σάββα
Τηλ. 99319827 - 95989531 email: george85-savva@hotmail.com

Έργο:	Τίτλος Σχεδίου:	Ημερομηνία:	Κλίμακα:	Σχεδίαση:	Υπογραφή:	αρ.Σχεδίου:
ORAMA HOUSES	Κάτοψη Ορόφου	Ιούνιος 2022	1:100	Γ. Σ.		01
				Έλεγχος: Γ. Σ.	Σφραγίδα:	