


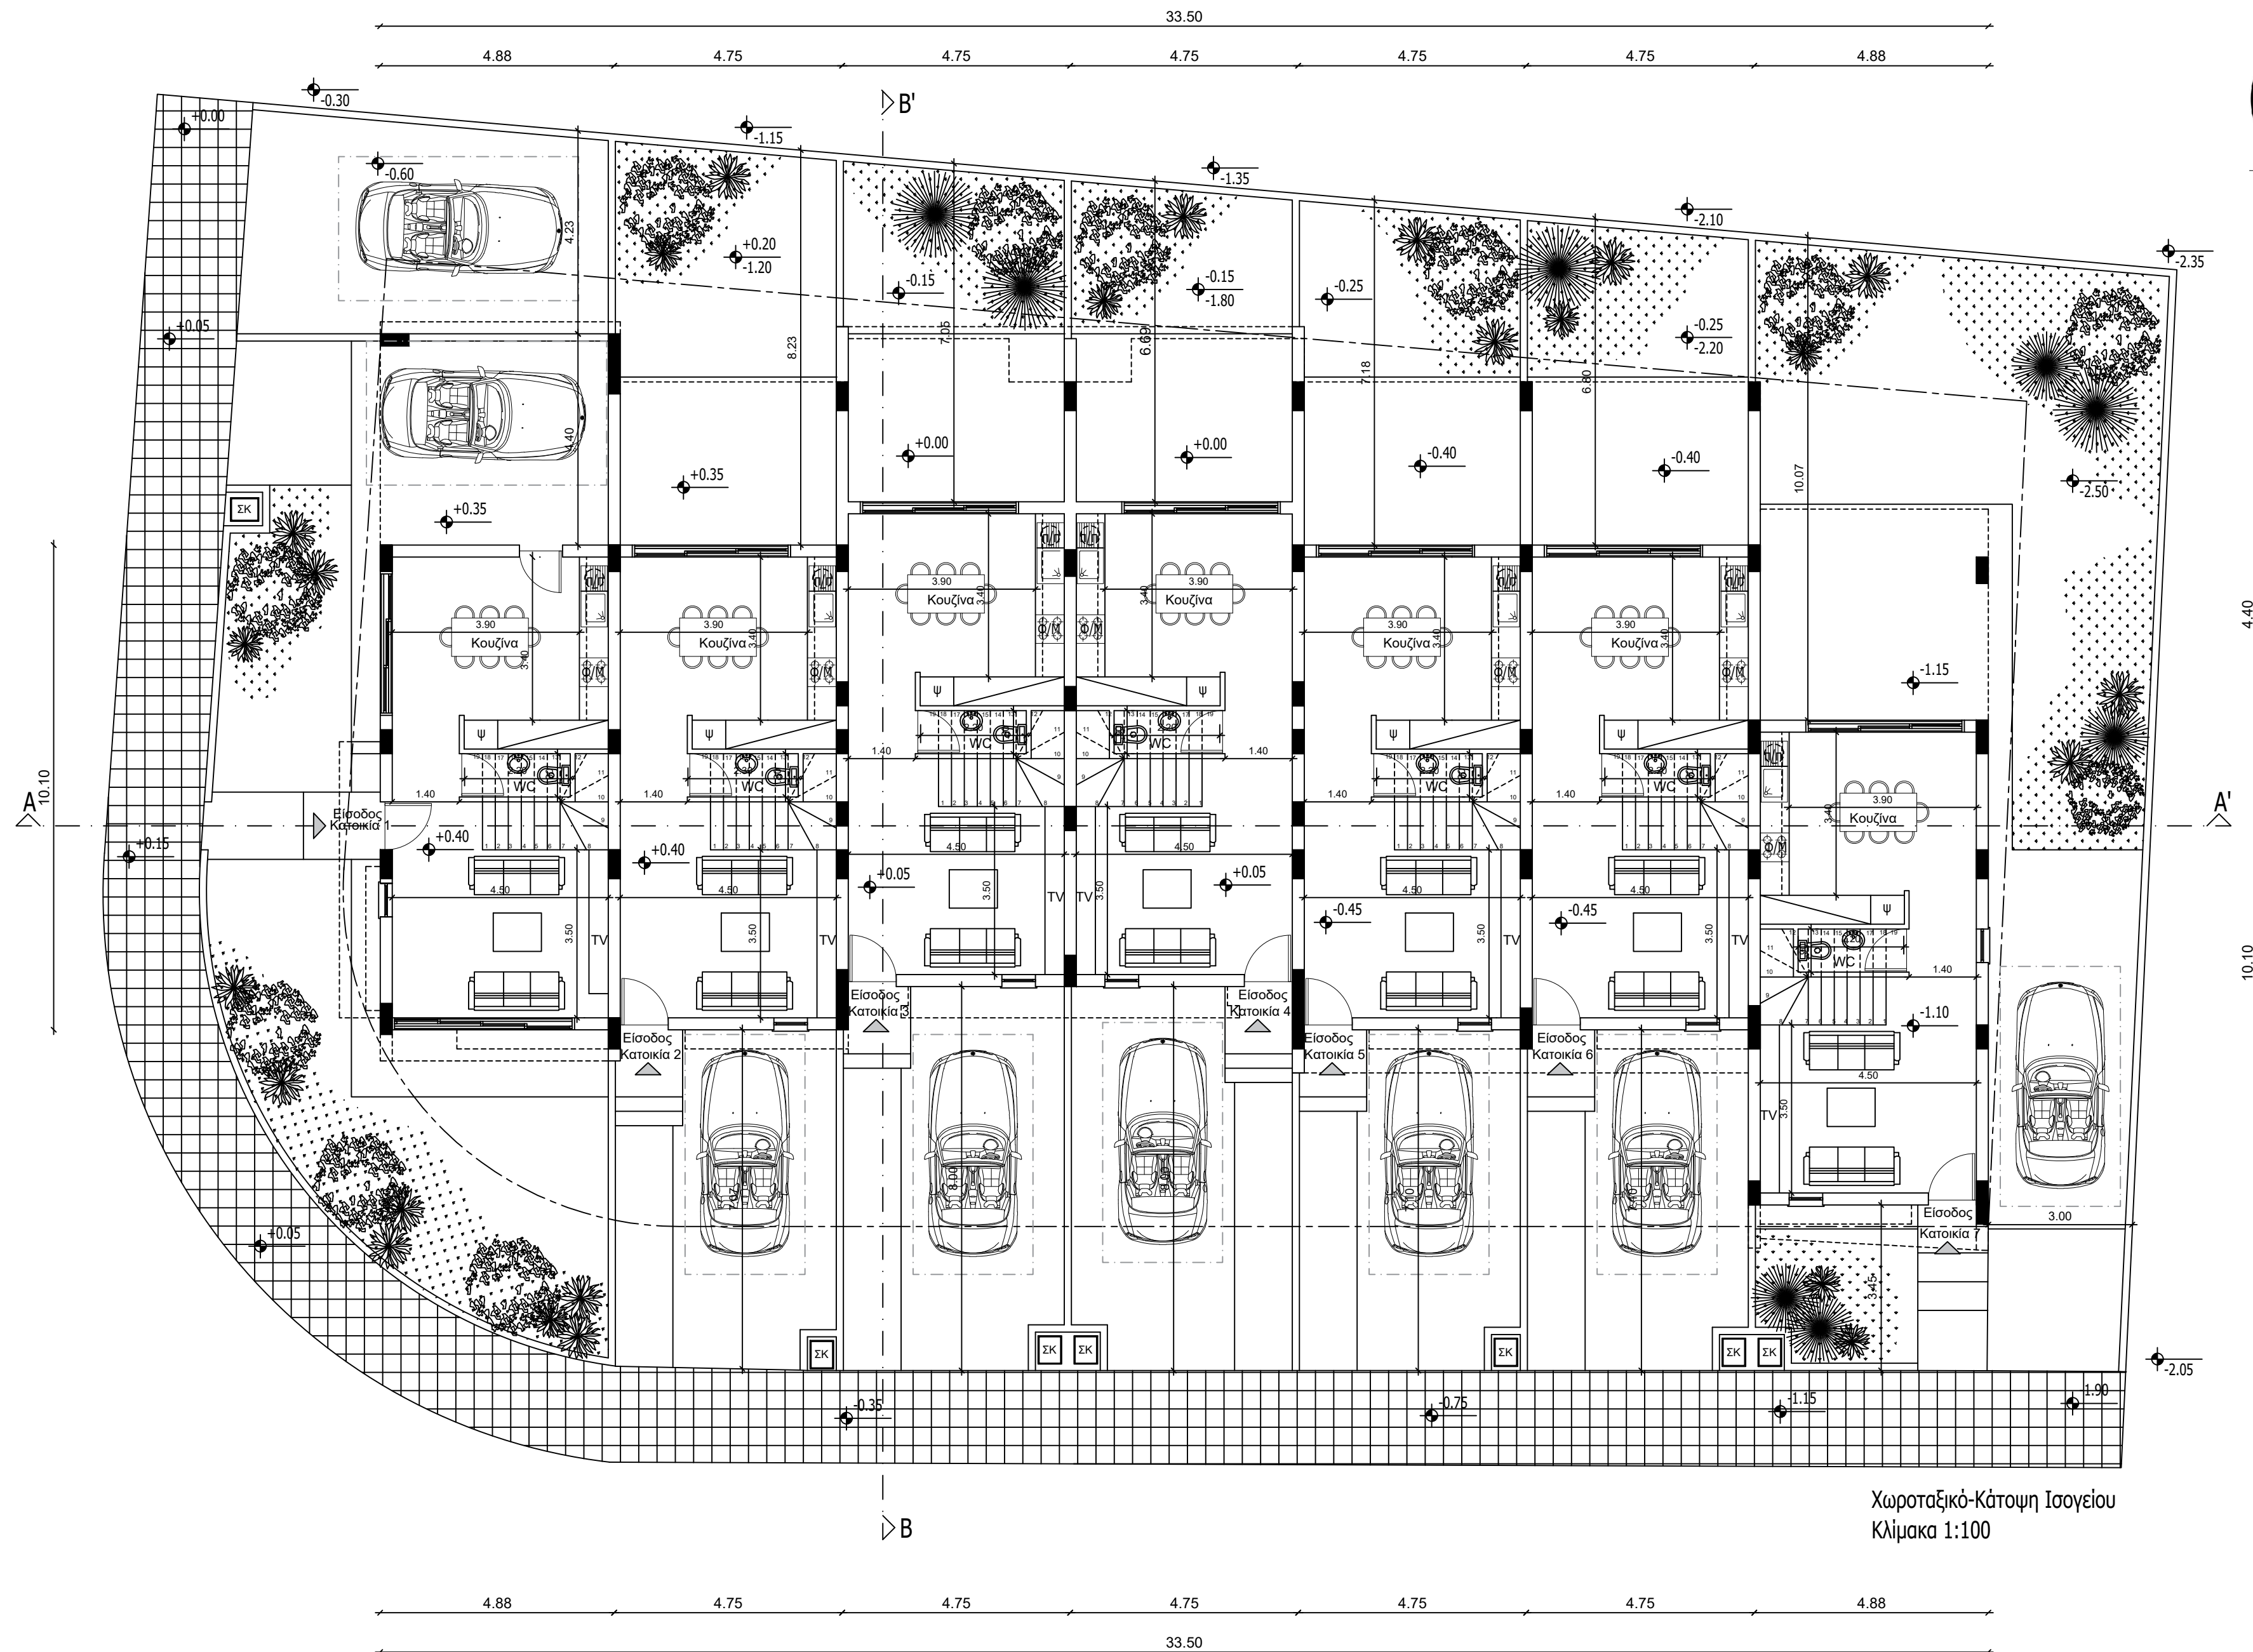

Σημειώσεις:

Προτεινόμενα υψόμετρα
Υφιστάμενα υψόμετρα



Αρχιτέκτονας Γιώργος Σάββα

Τηλ. 99319827 - 95989531 email: george85-savva@hotmail.com

Έργο:

ORAMA HOUSES

Τίτλος Σχεδίου:

Χωροταξικό - Κάτοψη Ισογείου

Ημερομηνία:

Ιούνιος 2022

Κλίμακα:

1:100

Σχεδίαση:

Γ. Σ.

Έλεγχος:

Γ. Σ.

Υπογραφή:

Σφραγίδα:

αρ.Σχεδίου:

00